


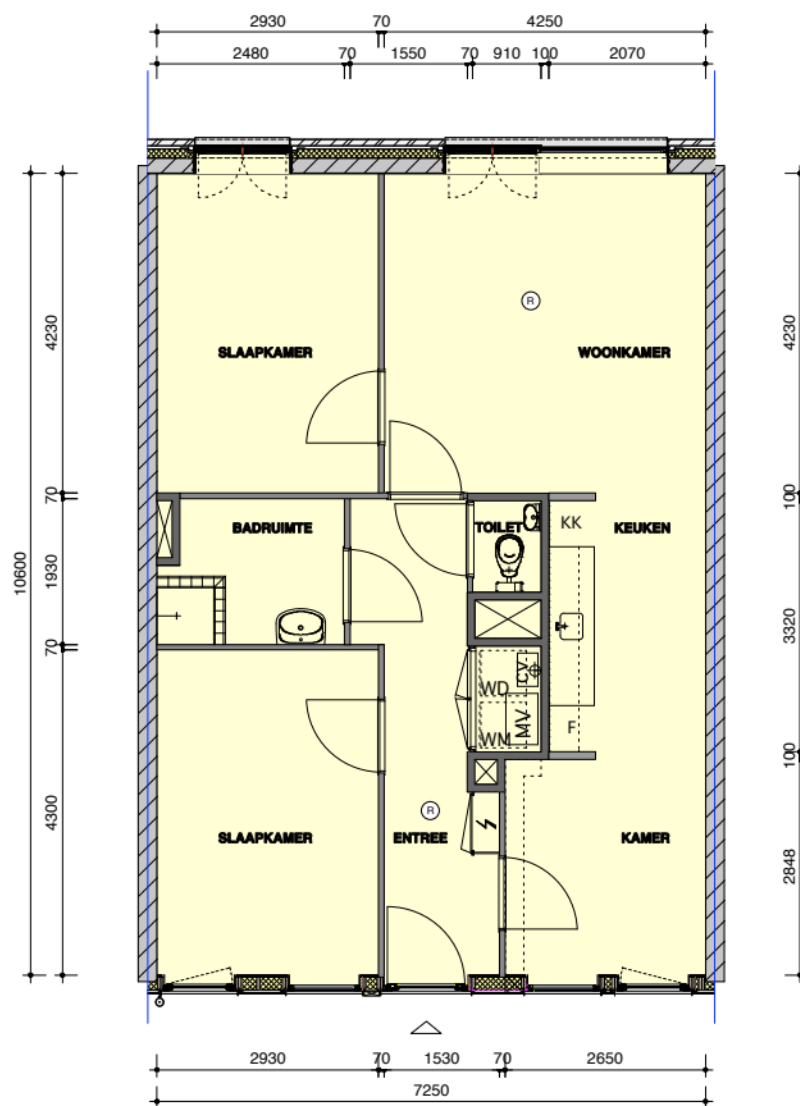

RENVOOI

- C.V. = combi-ketel, centrale verwarming
- M.V. = ventilatie unit, mechanische ventilatie
- W.M. = opstelplaats wasmachine
- W.D. = opstelplaats droger
- F = opstelplaats fornuis
- K.K. = opstelplaats koelkast
- M = meterkast
- R = rookmelder

schaal 1 : 100

RIVIERENHOF 114
BEGANE GROND