


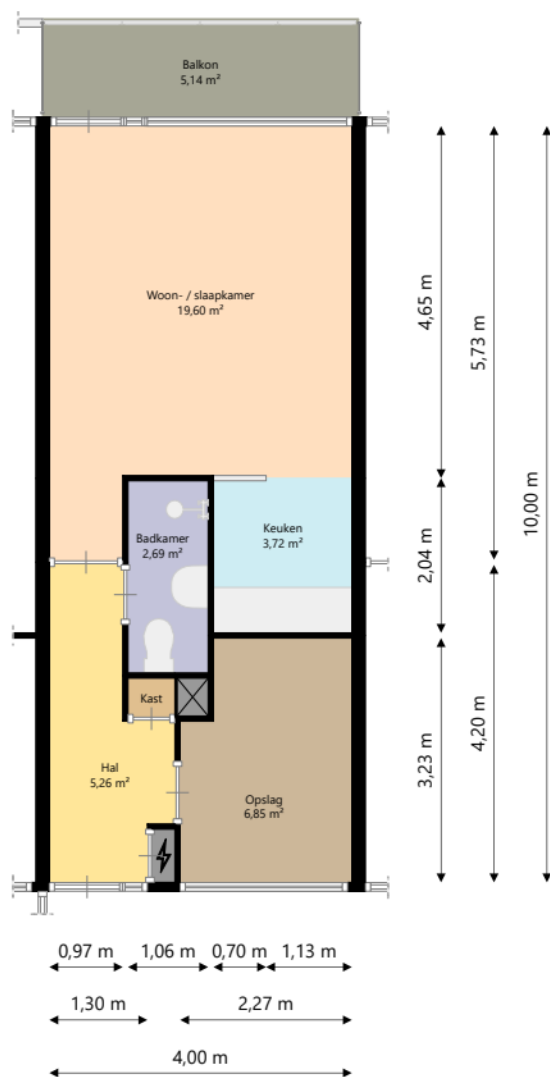

Nijestee i

Adres: Planetenlaan 715
9742 HZ GRONINGEN

Verdieping: Zevende verdieping

Schaal: 1:100

Datum: 01-10-2025

Organisatie: Stichting Nijestee