



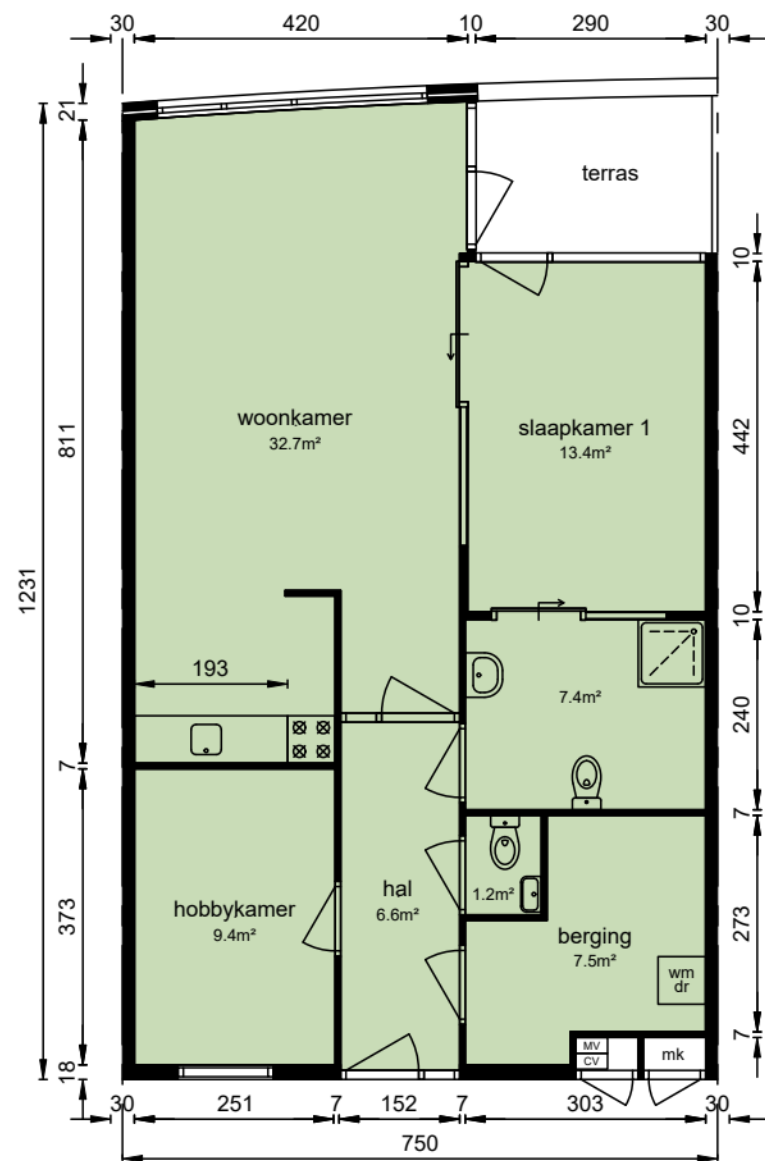

Aan deze tekeningen kunnen geen rechten worden ontleend. De maten kunnen in werkelijkheid afwijken.

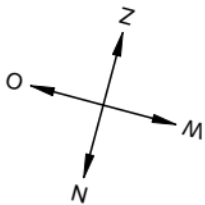

**Lek en Waard
Wonen**

complex:

550

adres:

**Vlietzicht 203
2965CG Nieuwpoort**

schaal: 1:100

datum: 04-12-2025

blad: 203-PB

bestand: 2965CG

gebruiksoppervlak (m²)

	80.4	woonfunctie
	0	in pandige overige functie
	0	uit pandige overige functie