



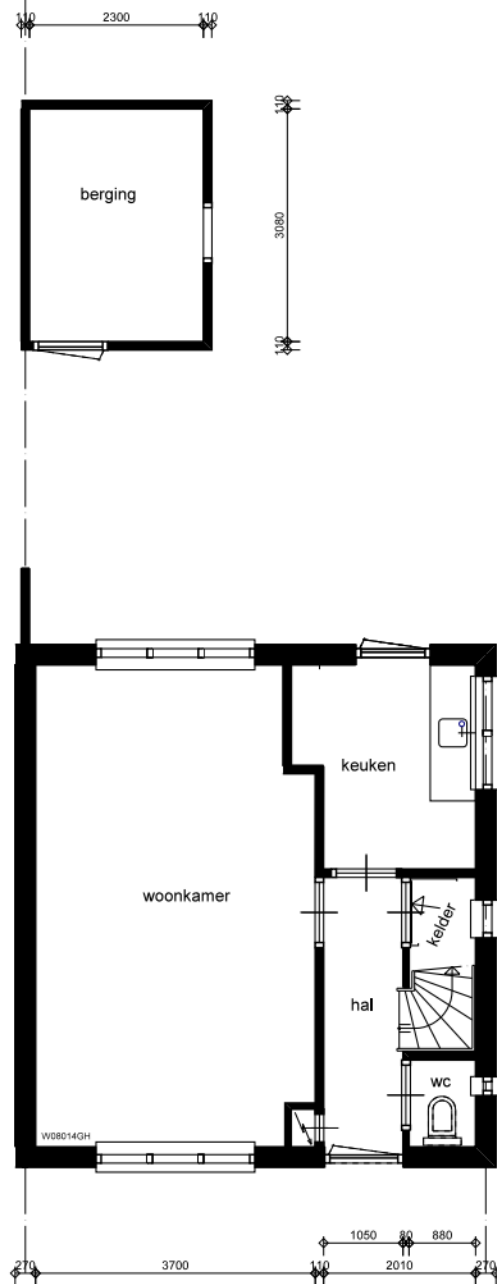

BEGANE GROND

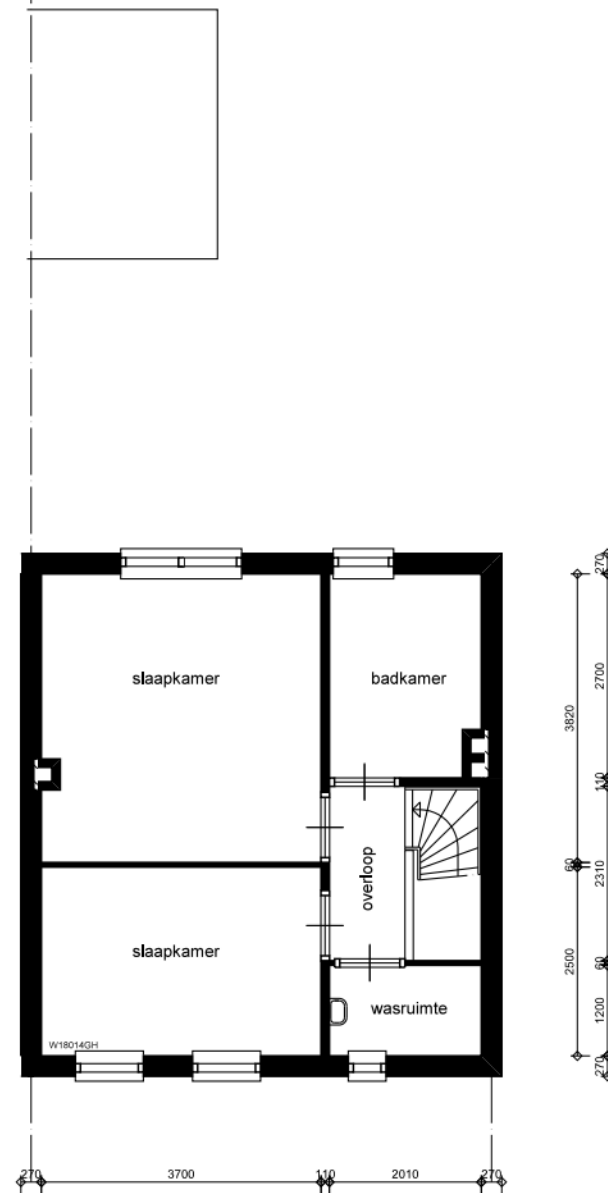

VERDIEPING



Woningstichting Wageningen
 Buurtseweg 3
 Postbus 38
 6707 EZ Wageningen
 telefoon (0800) 0317

onderwerp:

Floralaan 66

schaal:

1:100

datum:

11-12-2025

type:

Complex 80

bouwjaar:

1951

TvV, aan deze tekening kunnen
 geen rechten worden ontleend