



170 2000 170

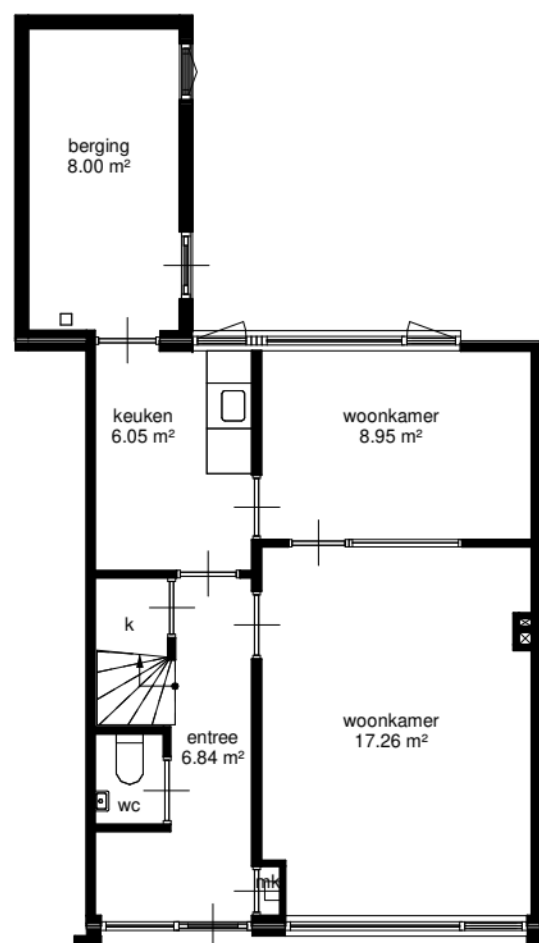

110 2080 120 3580 110
110 910 90 1080 120 3580 110
110 5780 110

begane grond


170
4000
270
270
270
2910
2500
90
90
1980
4890
90
1200
90
1120
110
270
270

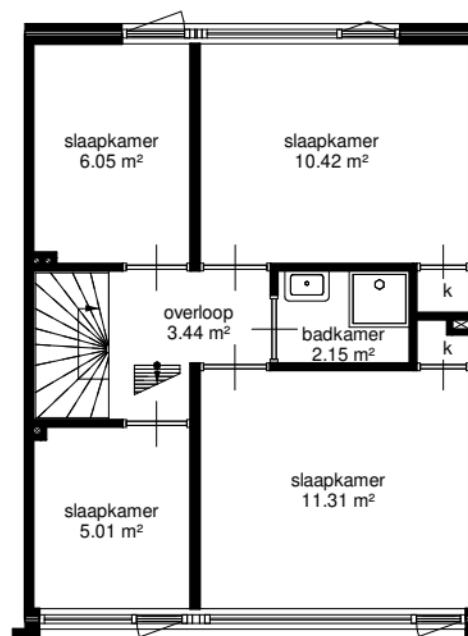

110 2080 120 3580 110
110 2080 120 940 90 1750 90 710 110
110 5780 110

eerste verdieping

270
2910
90
90
1980
90
2410
270
270
270

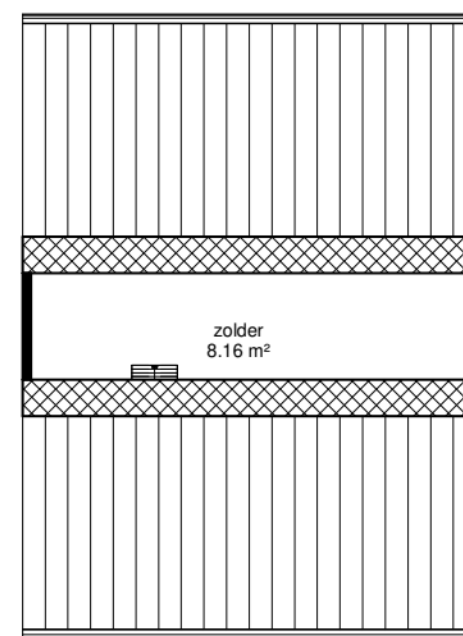

110 5780 110

tweede verdieping

1411

wold & waard

Adres: Kazemeweg 12
Postcode: 9883RP Oldehove
Schaal: 1 : 100
Datum: 06-01-2022
hitecha Hout & Houtbouw

Alle maten zijn onder voorbehoud en aan deze tekening kunt u geen rechten ontleenen