


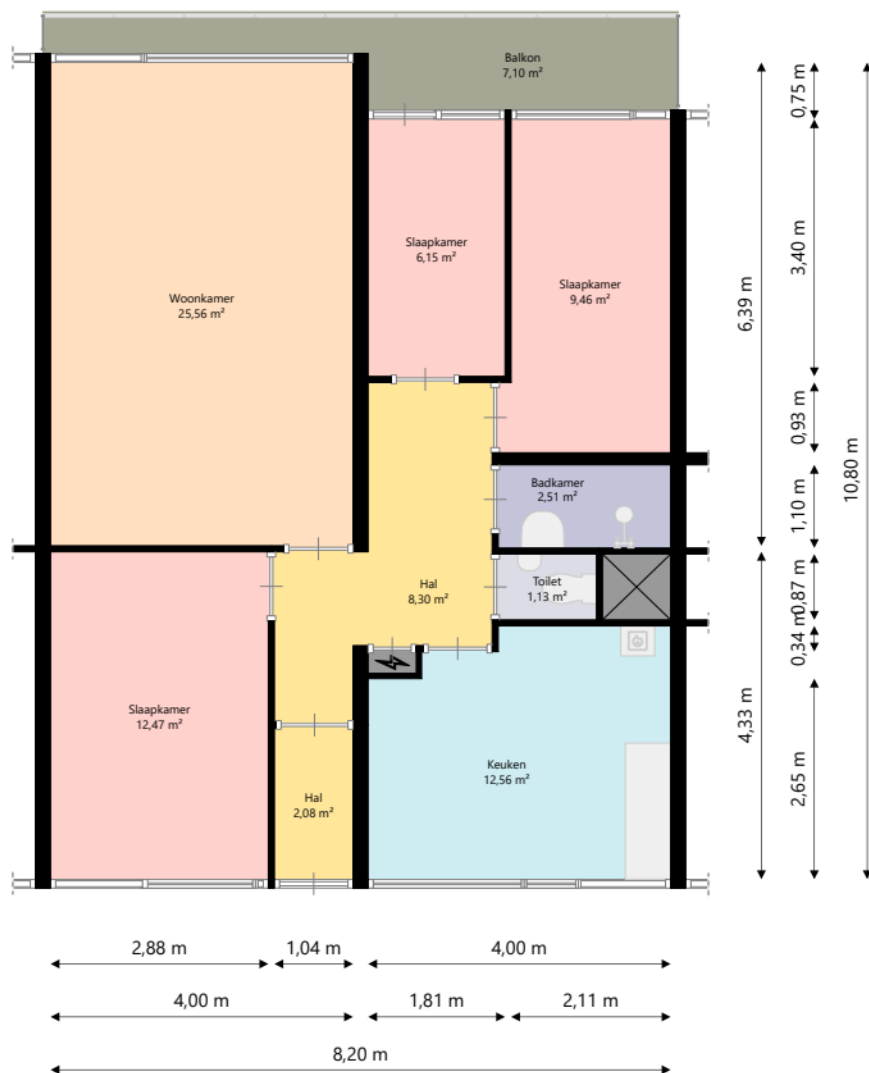

Nijestee i

Adres: Goudlaan 345
9743 CJ GRONINGEN

Verdieping: Tweede verdieping

Schaal: 1:100

Datum: 05-11-2025

Organisatie: Stichting Nijestee