


nabij
wonen

Adres:	Kometenlaan 98 3712XB Huis ter Heide
Verdieping:	Begane grond
Schaal:	1:100
Datum:	27-05-2025
Organisatie:	Nabij Wonen

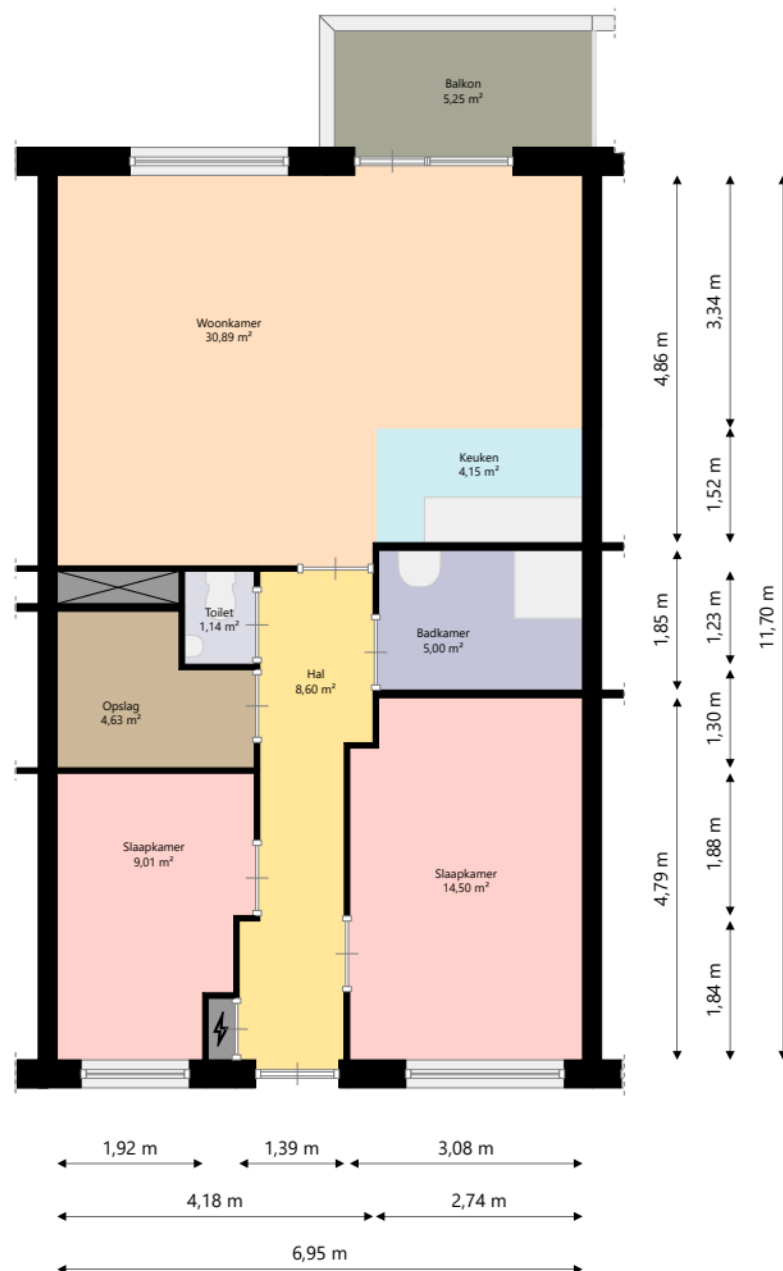

nabij
wonen

Adres: Kometenlaan 98
3712XB Huis ter Heide

Verdieping: Tweede verdieping

Schaal: 1:100

Datum: 27-05-2025

Organisatie: Nabij Wonen