


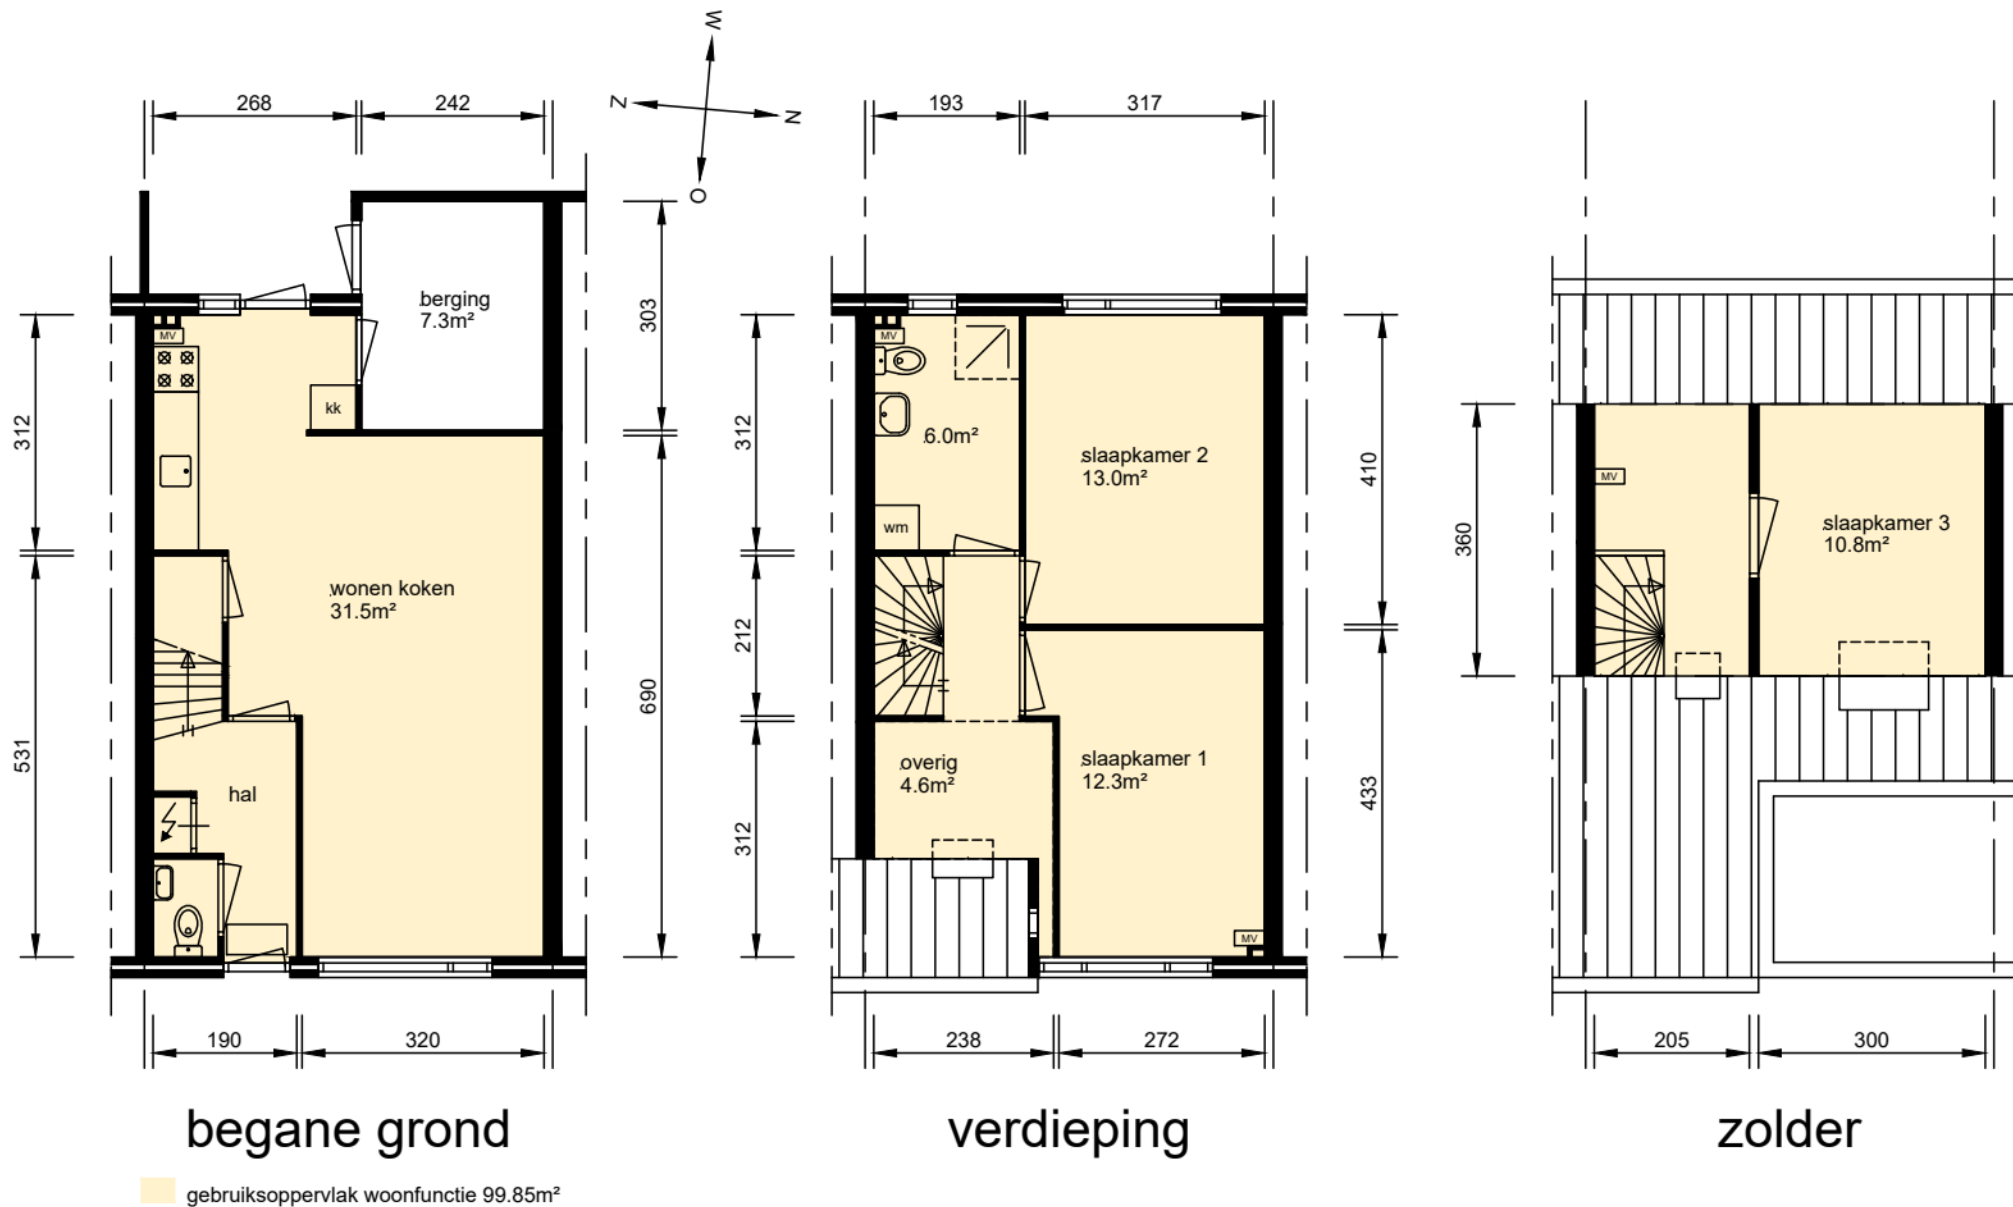

Aan deze tekeningen kunnen geen rechten worden ontleend. De maten kunnen in werkelijkheid afwijken.

Plaats:

Nieuwegein

Straat:

Abstederschans 30

Bestandsnaam

HD2V0 1015 81525200081 GBO.dwg

Complex

1015

Datum:

12-01-2008

04-12-2025

**woonin**