


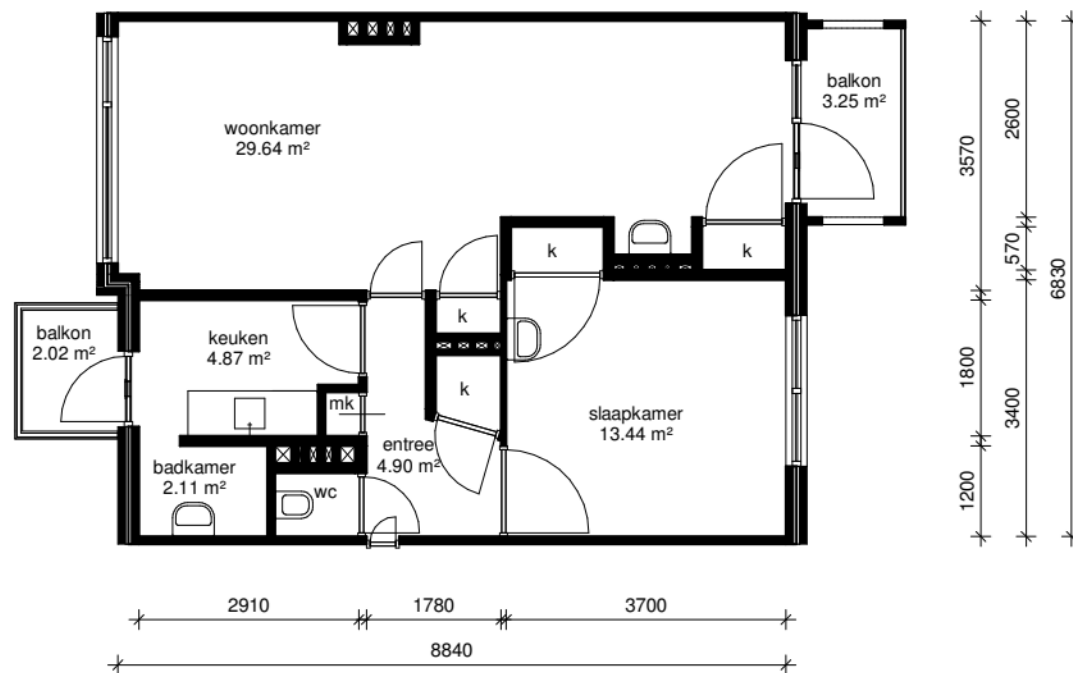

lefier

Adres: West-Indischekade 193	
Postcode: 9715 TK GRONINGEN	
OGE-nummer: E-0021569	
Schaal: 1 : 100	Formaat: A4
Datum: 31-10-2019	Getekend door: Tekenplus
Tekenplus Concordiaweg 157, 4206 BK Gorinchem, T: 0183 820392 www.tekenplus.nl Alle maten zijn onder voorbehoud en aan deze tekening kunt u geen rechten ontleenen	