


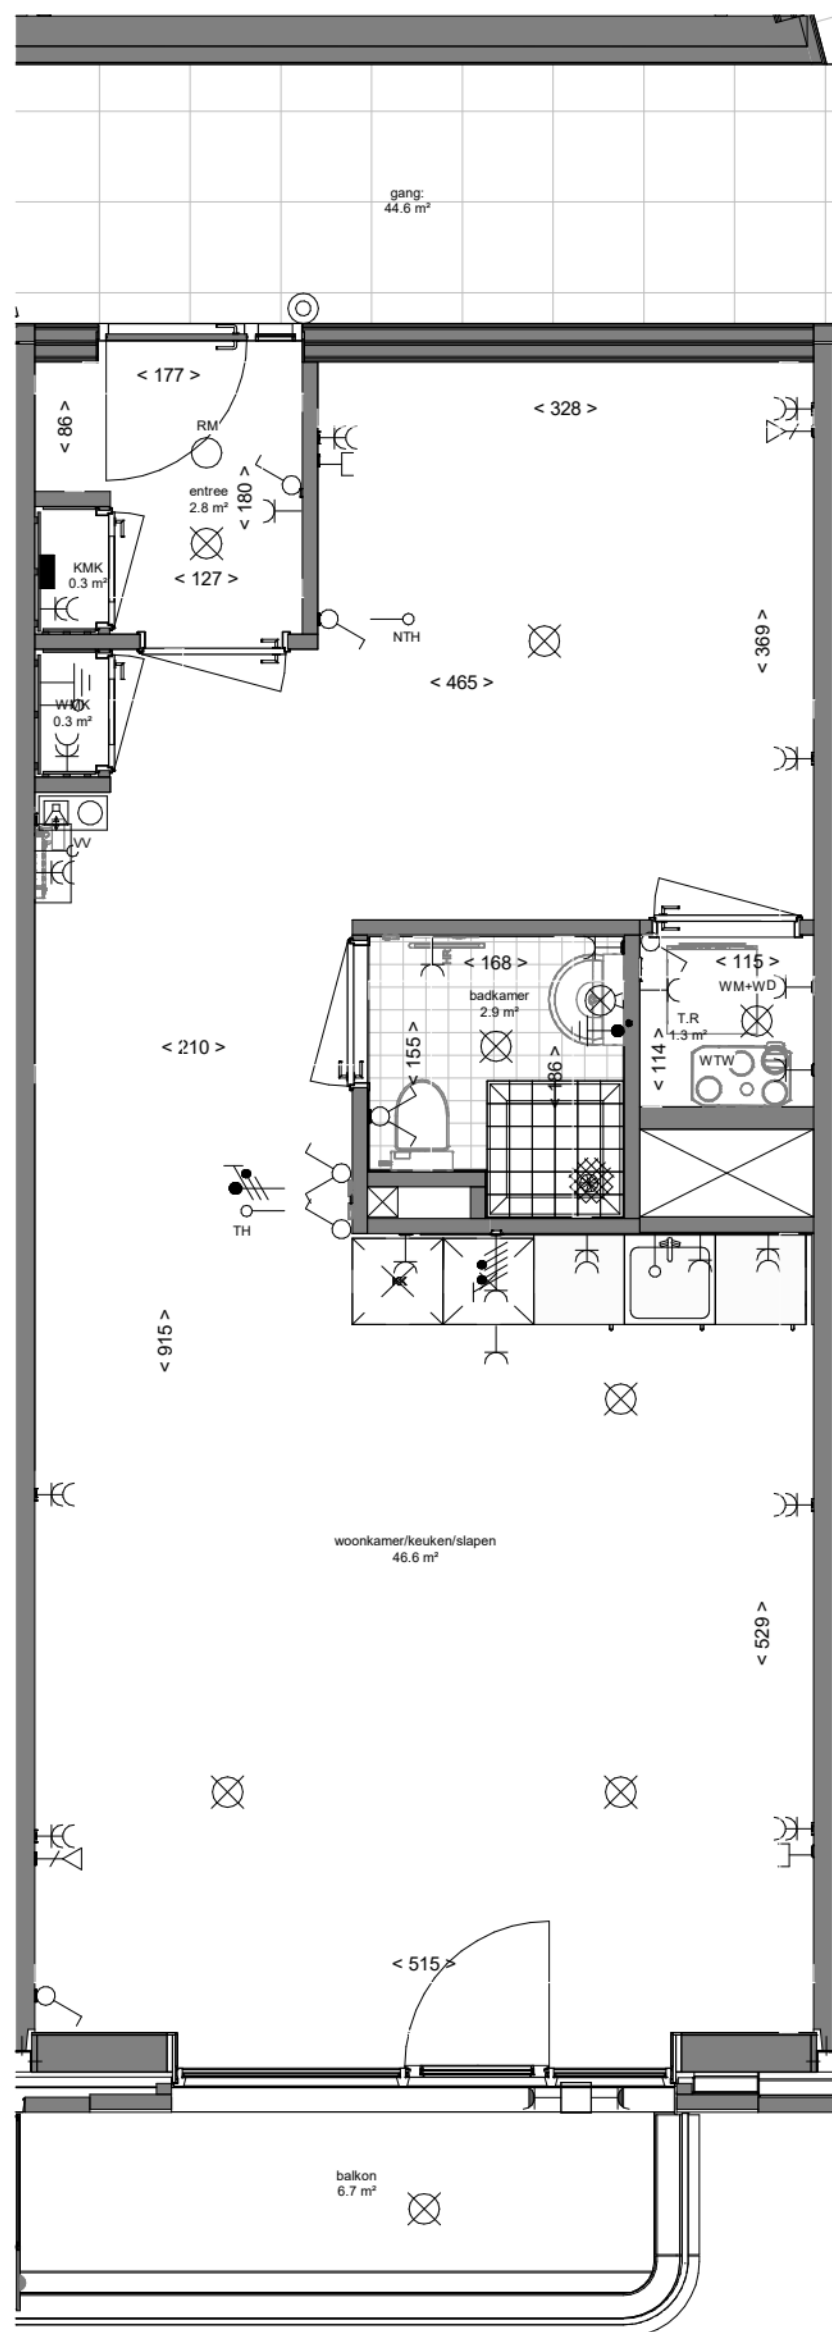

Woningtype: 7.S.1L.01

Maatvoering is in centimeters en is slechts ter indicatie. Alle op de tekening aangegeven maten zijn "circa" maten. Plaats electra indicatief. Wijzigingen voorbehouden. Er kunnen geen rechten aan de tekening worden ontleend		
Projectnaam : JJ Hamelinkstraat, Haarlem		
Omschrijving : Clothildestraat_ 02 tweede verdieping - hoogbouw. huisnr_307		
Formaat/Schaal : A3 / 1 : 50	Projectnummer : PR2020016	Tekeningnummer :
Architect : Fazo Architecten	Datum : 17_11_23	VT_307_7.37.2_7.S.1L.01
Status : TO	Wijzigingen :	