



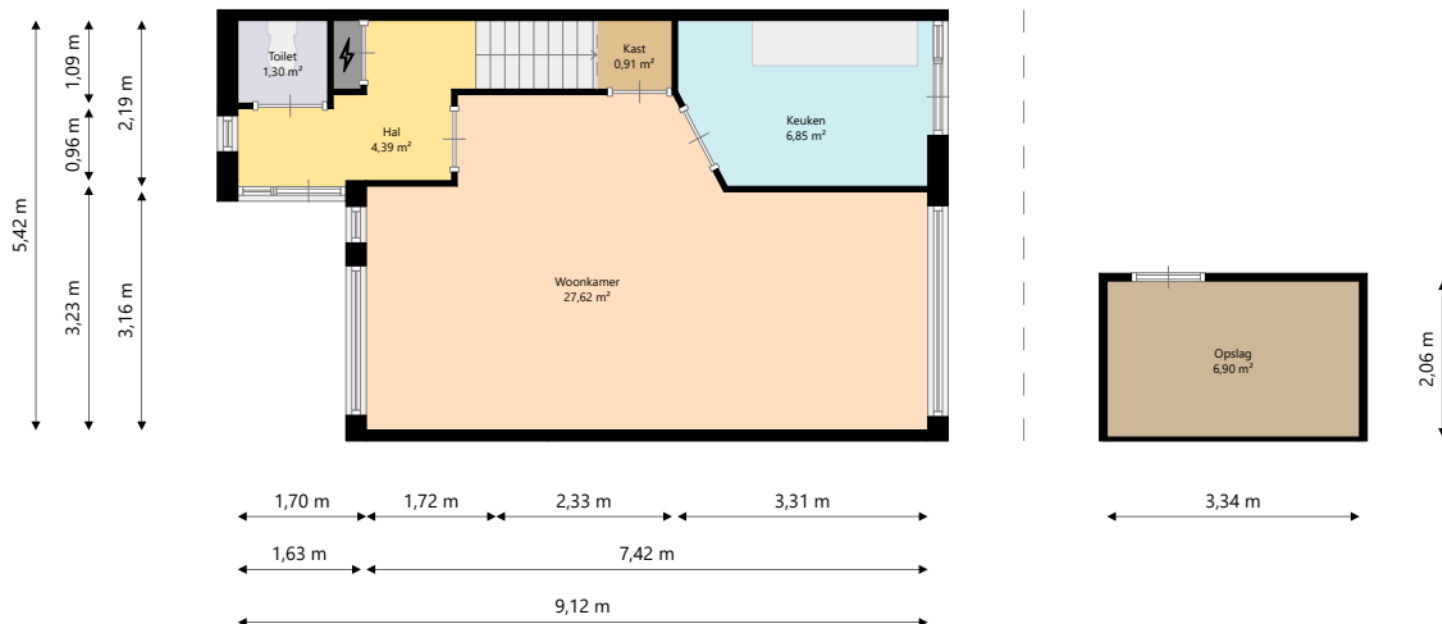


woonin

Adres:	Waalsteen 42 3961XC WIJK BIJ DUURSTEDE
Verdieping:	Begane grond
Schaal:	1:100
Datum:	12-12-2025
Organisatie:	Stichting Woonin

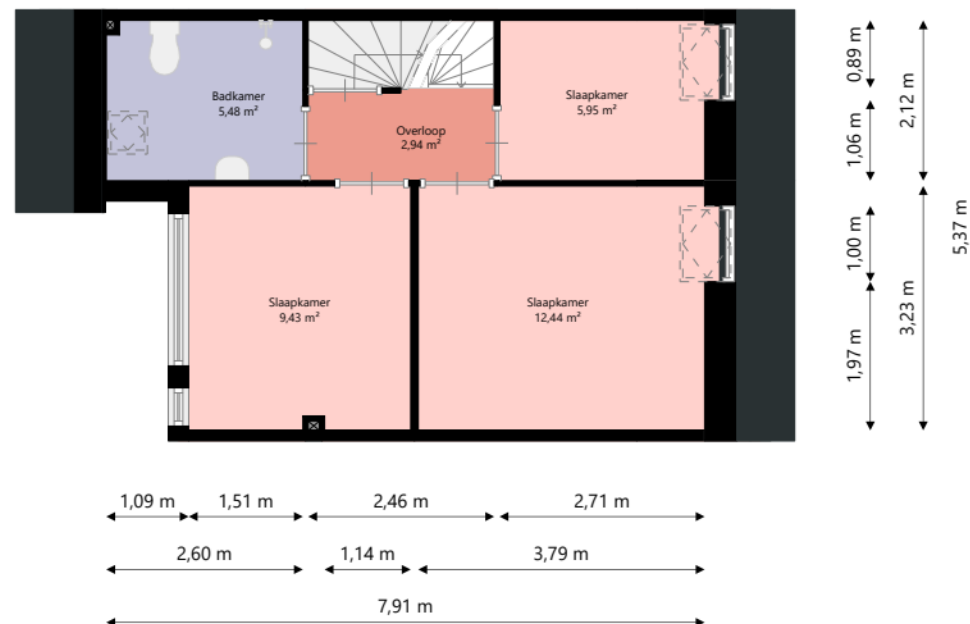

woonin

Adres:	Waalsteen 42 3961XC WIJK BIJ DUURSTEDE
Verdieping:	Eerste verdieping
Schaal:	1:100
Datum:	12-12-2025
Organisatie:	Stichting Woonin

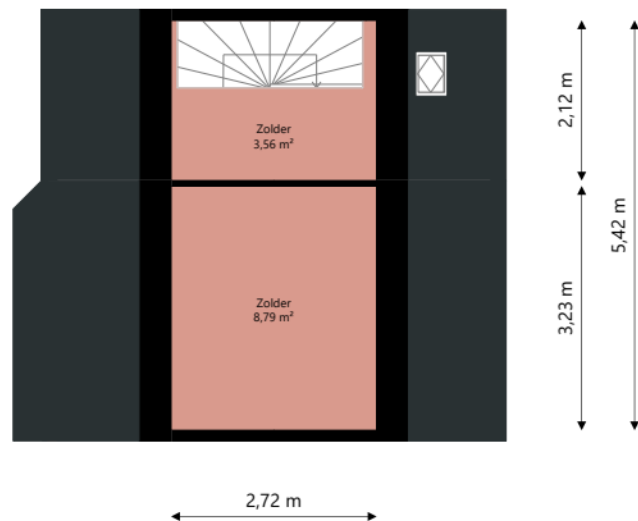

woonin

Adres:	Waalsteen 42 3961XC WIJK BIJ DUURSTEDE
Verdieping:	Tweede verdieping
Schaal:	1:100
Datum:	12-12-2025
Organisatie:	Stichting Woonin