


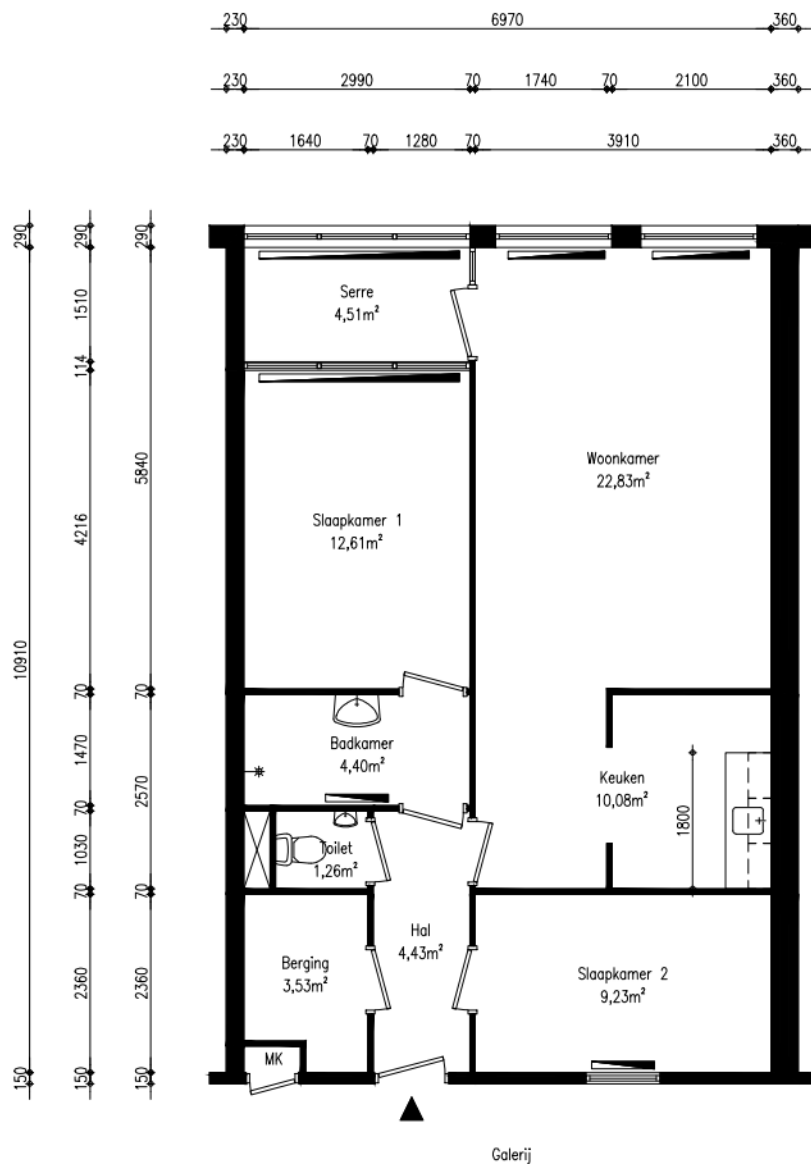

Begane grond

Renvooi

wp	opstelplaats warmtepomp
oz	omvormer zonnepanelen
zb	opstelplaats zonneboiler
mk	meterkast
mv	mechanische ventilatie unit
wtw	opstelplaats warmteterugwinningunit
kt/ekt	kooktoestel, elektrisch kooktoestel
kk/wm	plaatsingsruimte koelkast, wasmachine
cv	opstelplaats cv-ketel
geiser	opstelplaats geiser
mh	opstelplaats moederhaard
gk	opstelplaats gaskachel
b.	opstelplaats elektrische boiler
	radiator

NEN 2580

GO wonen
75,70 m²

GO overig intern
0,26m²

GO overig extern
0,00m²

Buitenruimte: 0,00m²

Adres:
De Smidse 3

Plaats:
Leusden

Schaal: 1:100
Formaat: A4
Datum: 12-12-2025
Tekenaar: RN



De Geerenweg 4
3741 RS Baarn
T: (035) 548 50 50
E: info@omthuis.nl
I: www.omthuis.nl



EN Vastgoed Vision
Roode Wildemanweg 47
1521PZ Wormerveer

Telefoon (075) 888 0383
E-mail info@envastgoedvision.nl
Internet www.envastgoedvision.nl