
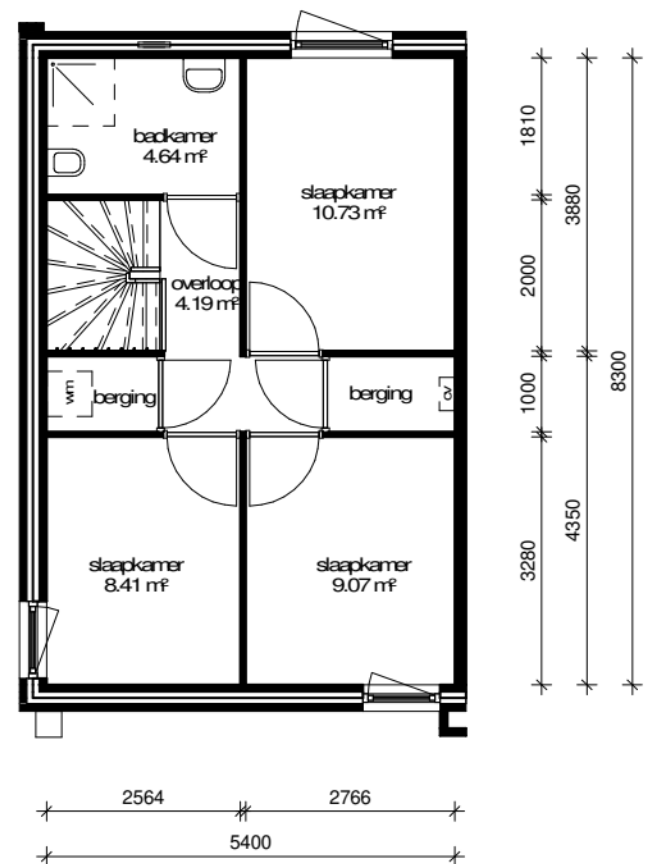


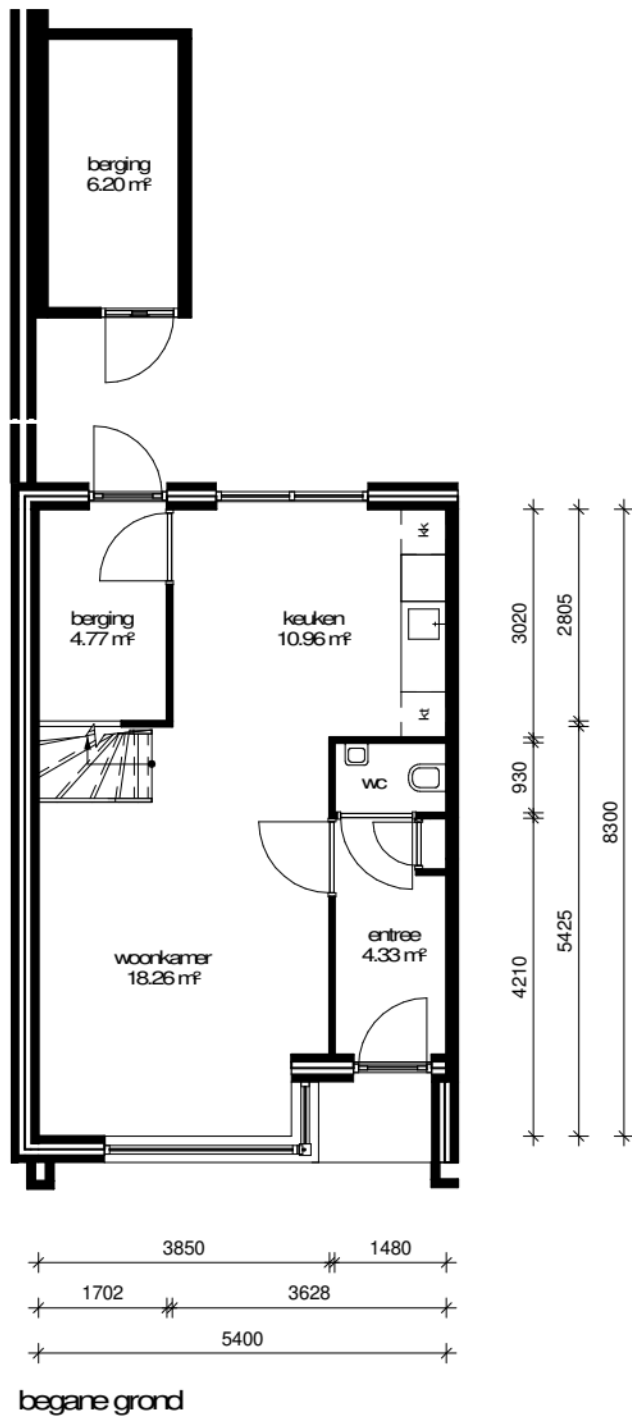

lefi**er**

Adres:	Lellestraat 18
Postcode:	9611 GN SAPPEMEER
OGE-nummer:	E-0018365
Schaal:	1 : 100
Formaat:	A4
Datum:	13-07-2020
Gefabriceerd door:	Tekenplus
Tekenplus Concordweg 157, 4206 BK Gorinchem T: 0183 820392 www.tekenplus.nl Alle rechten zijn voorbehouden en worden tevens beschermd door de auteurswet.	