




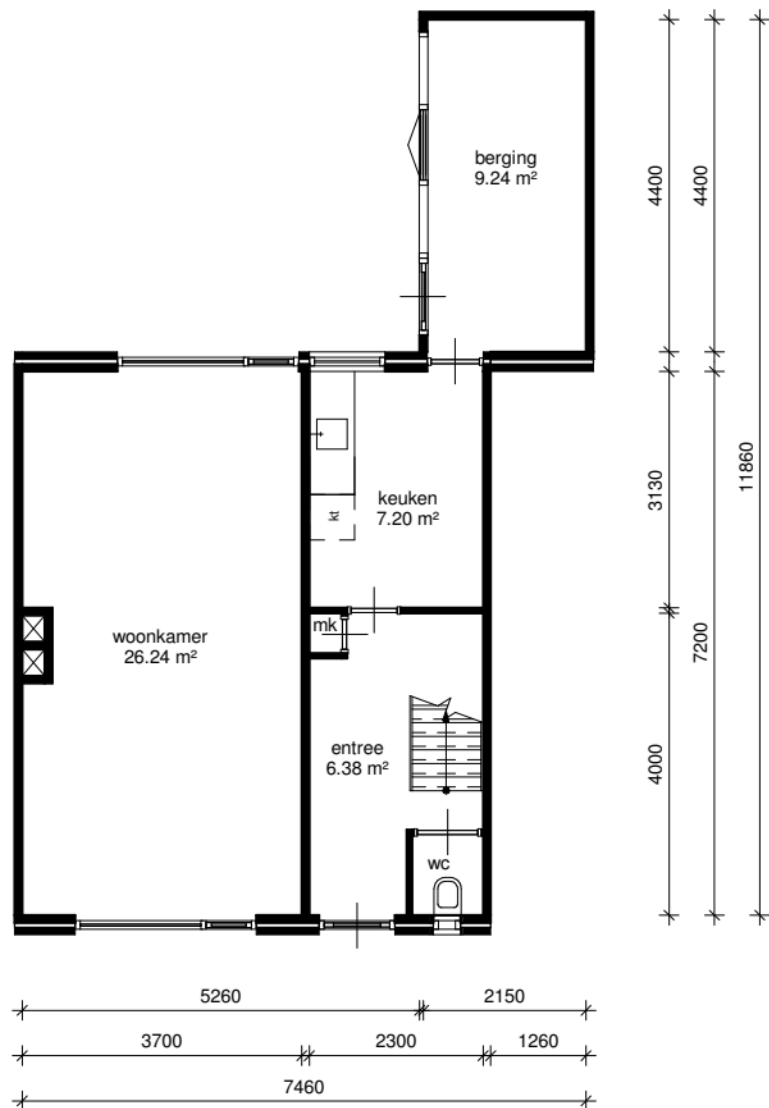

begane grond

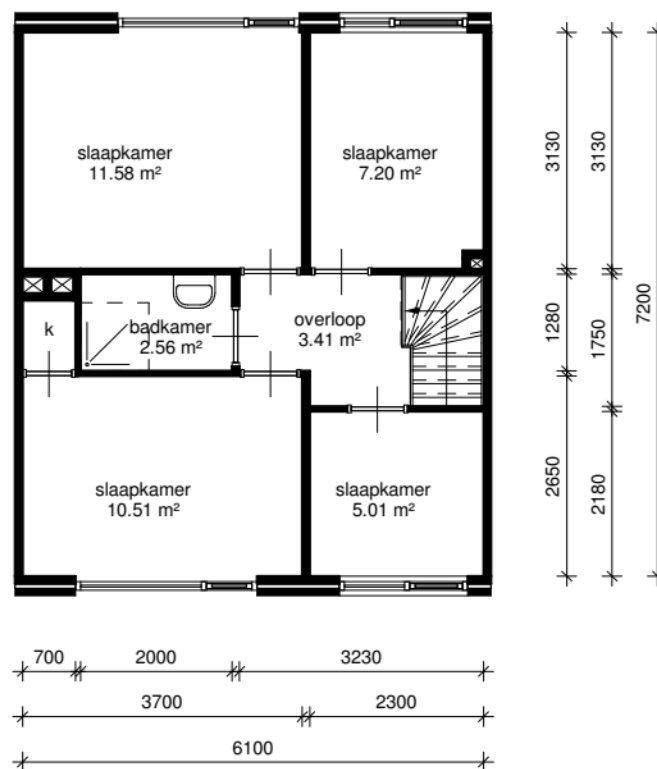

eerste verdieping

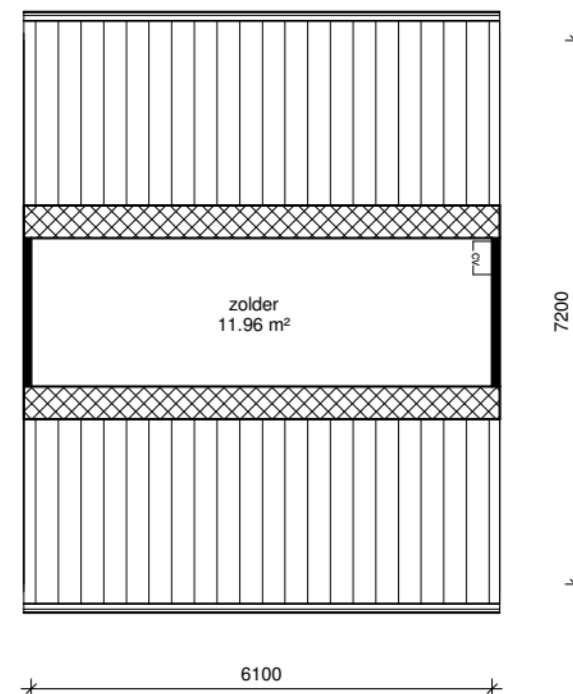

zolder

lefi

Adres: Overijsselselaan 102	
Postcode: 9501 CJ STADSKANAAL	
OGE-nummer: E-0010491	
Schaal: 1 : 100	Formaat: A4
Datum: 26-02-2019	Getekend door: Teknplus
Tekenplus Concordiaweg 157, 4206 BK Gorinchem, T: 0183 820392 www.tekenplus.nl	
Alle maten zijn onder voorbehoud en aan deze tekening kunt u geen rechten ontleenen	