

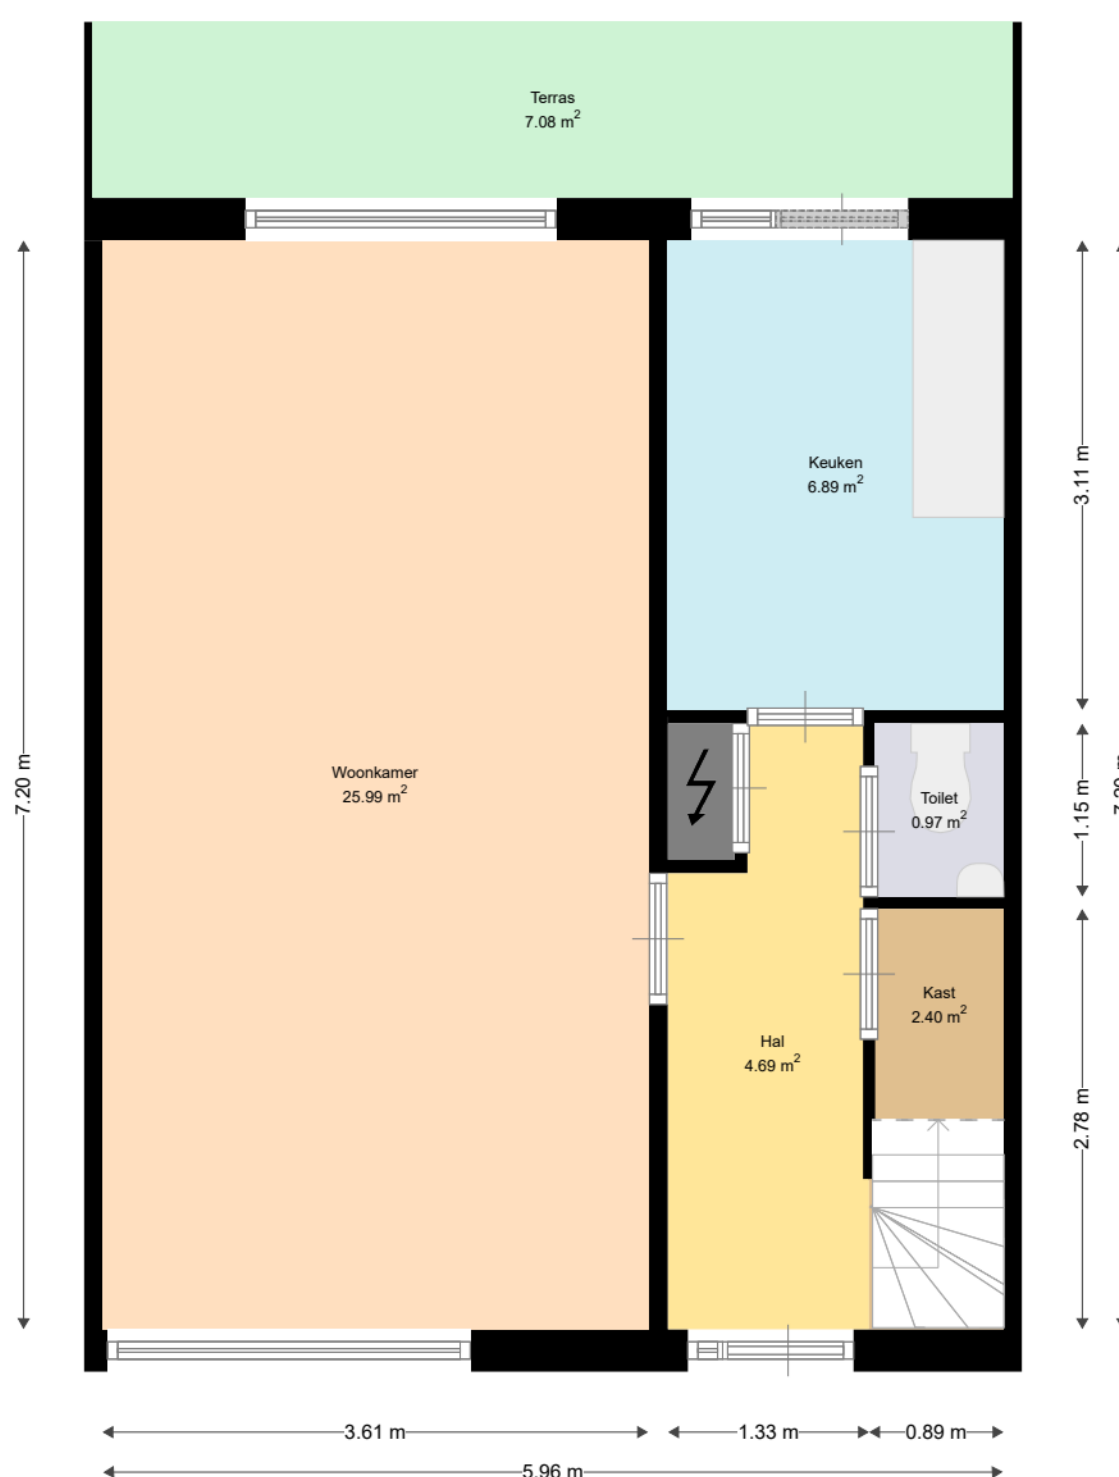


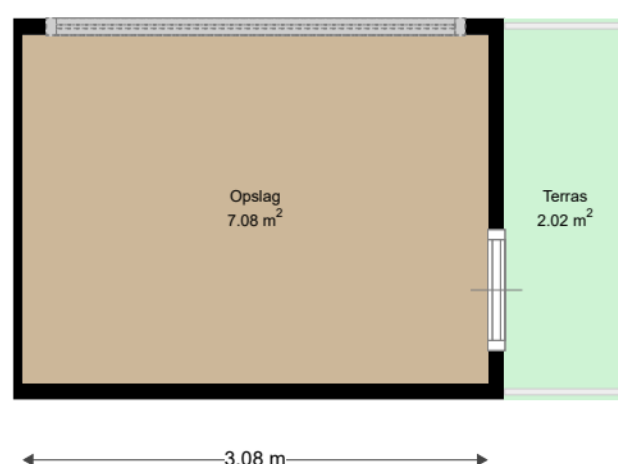

WOON
KRACHT
10

Adres:	Randwijk 152--0 3351SL PAPENDRECHT
Verdieping:	Begane grond
Schaal:	1:50
Datum:	29-09-2022
Organisatie:	Woonkracht10

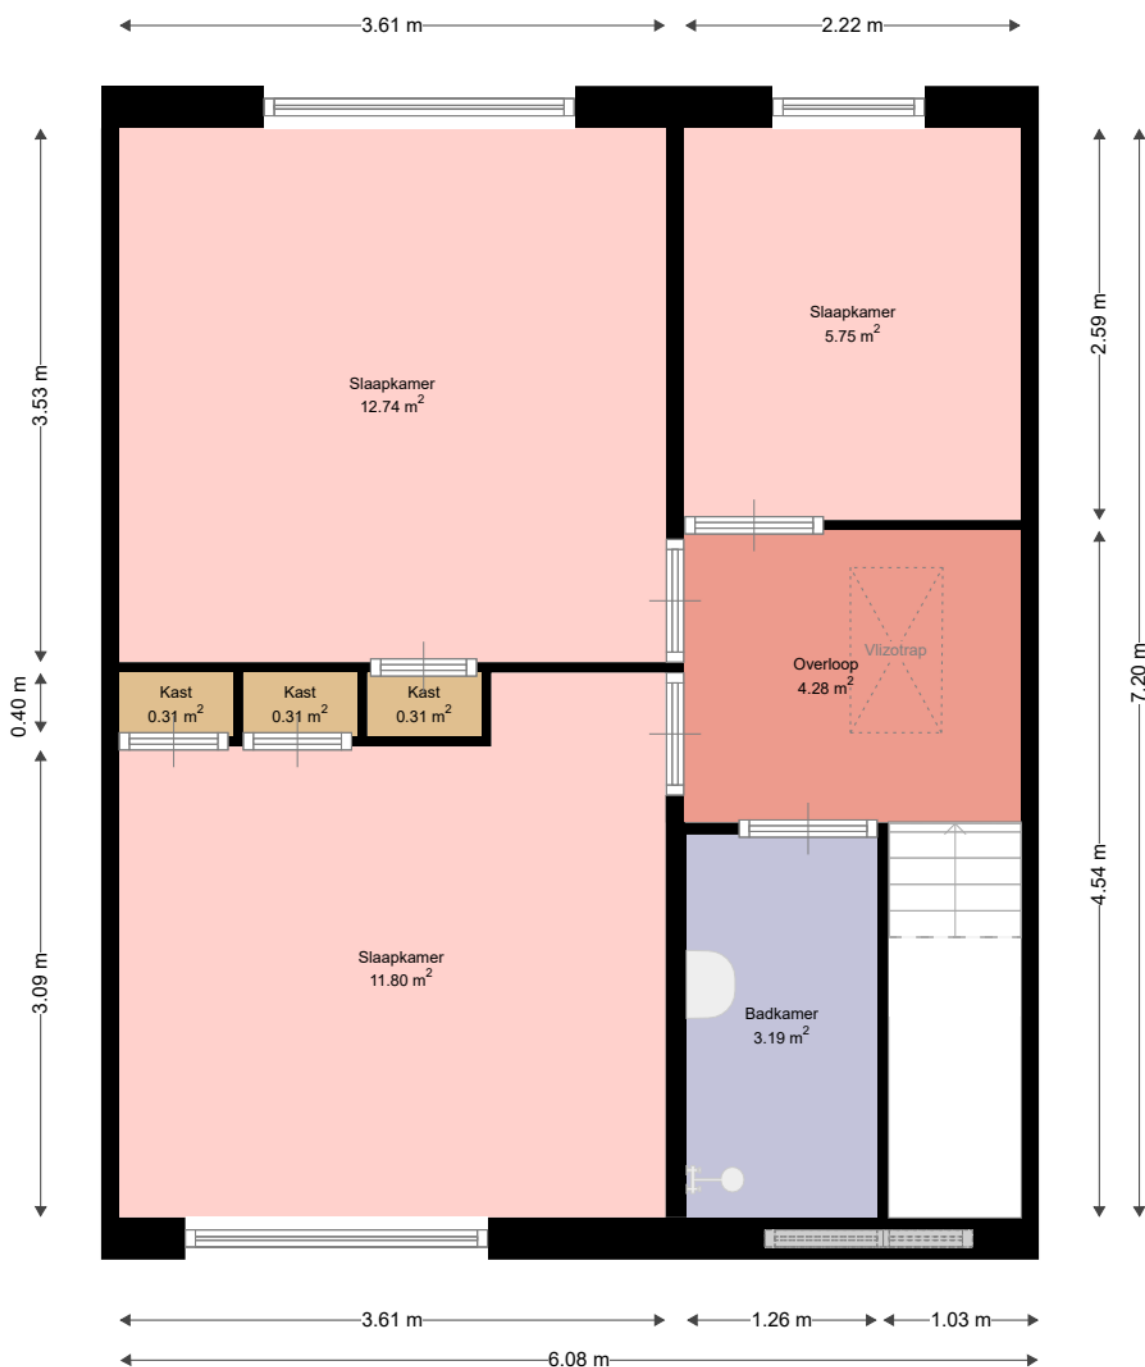

WOON
KRACHT
10


Adres: Randwijk 152-0
3351SL PAPENDRECHT

Verdieping: Eerste verdieping

Schaal: 1:50

Datum: 29-09-2022

Organisatie: Woonkracht10

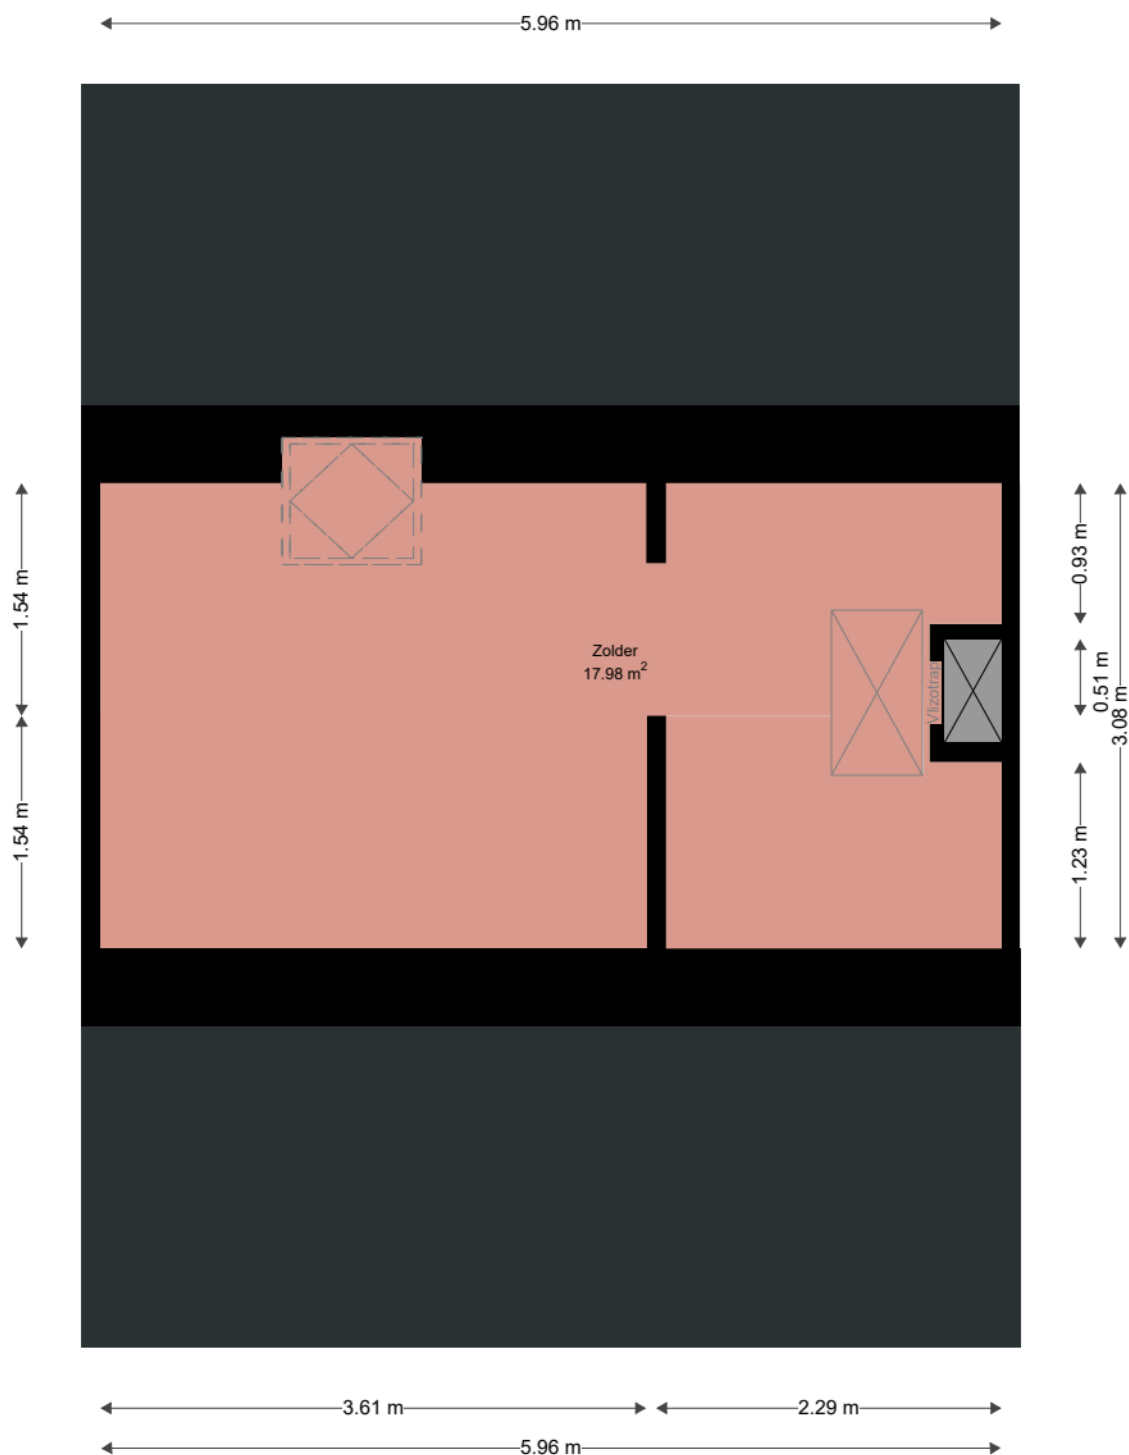

WOON
KRACHT
10

Adres:	Randwijk 152--0 3351SL PAPENDRECHT
Verdieping:	Tweede verdieping
Schaal:	1:50
Datum:	29-09-2022
Organisatie:	Woonkracht10