


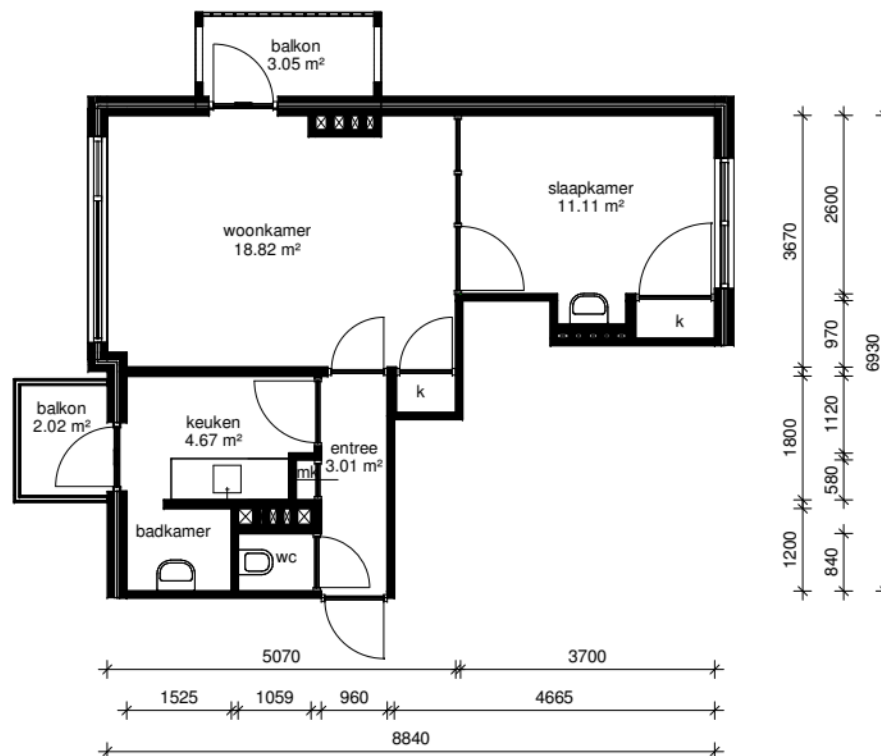

lefi

Adres: Paramaribostraat 98	
Postcode: 9715 RS GRONINGEN	
OGE-nummer: E-0021347	
Schaal: 1 : 100	Formaat: A4
Datum: 02-11-2019	Getekend door: Tekenplus
Tekenplus Concordeweg 157, 4206 BK Gorinchem, T: 0183 820392 www.tekenplus.nl	
Alle maten zijn onder voorbehoud en zijn deze tekening heeft u geen rechten omtrent	