


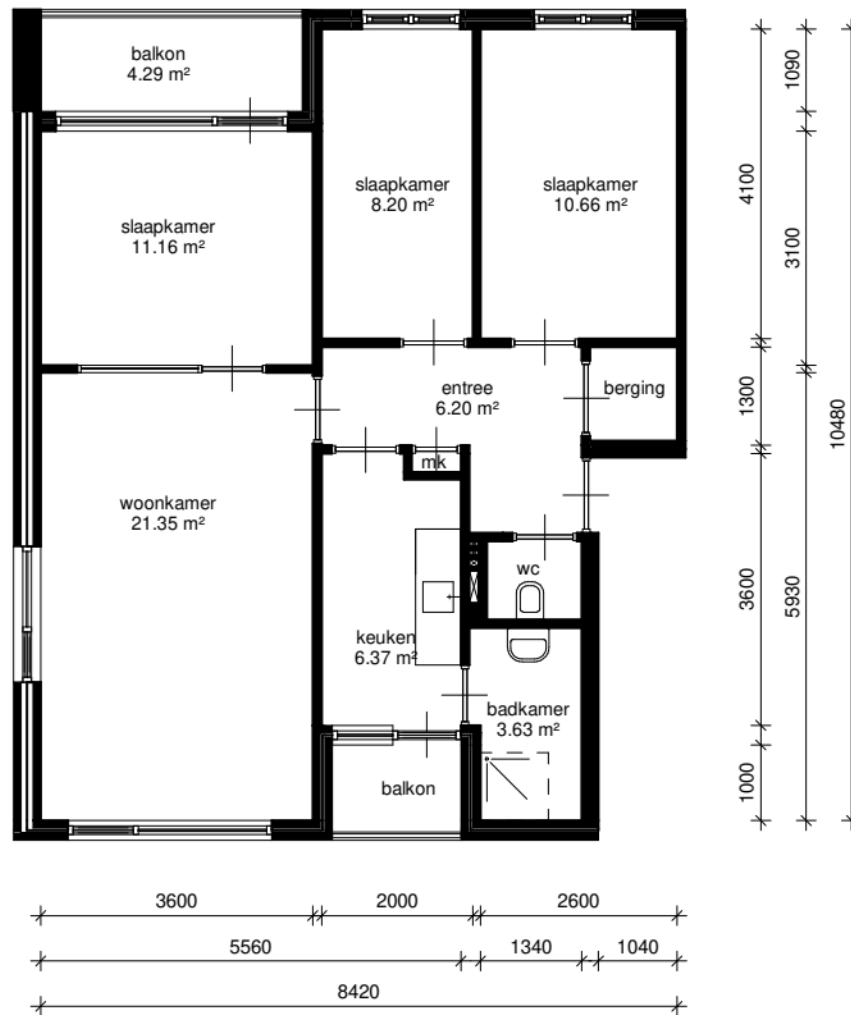

eerste verdieping

lefi

Adres:	Pleiadenlaan 286
Postcode:	9742 NP GRONINGEN
OGE-nummer:	E-0032410
Schaal: 1 : 100	Formaat: A4
Datum: 21-09-2020	Getekend door: Tekenplus
Tekenplus Concordiaweg 157, 4206 BK Gorinchem, T: 0183 820392 www.tekenplus.nl Alle maten zijn onder voorbehoud en aan deze tekening kunt u geen rechten ontleen	