


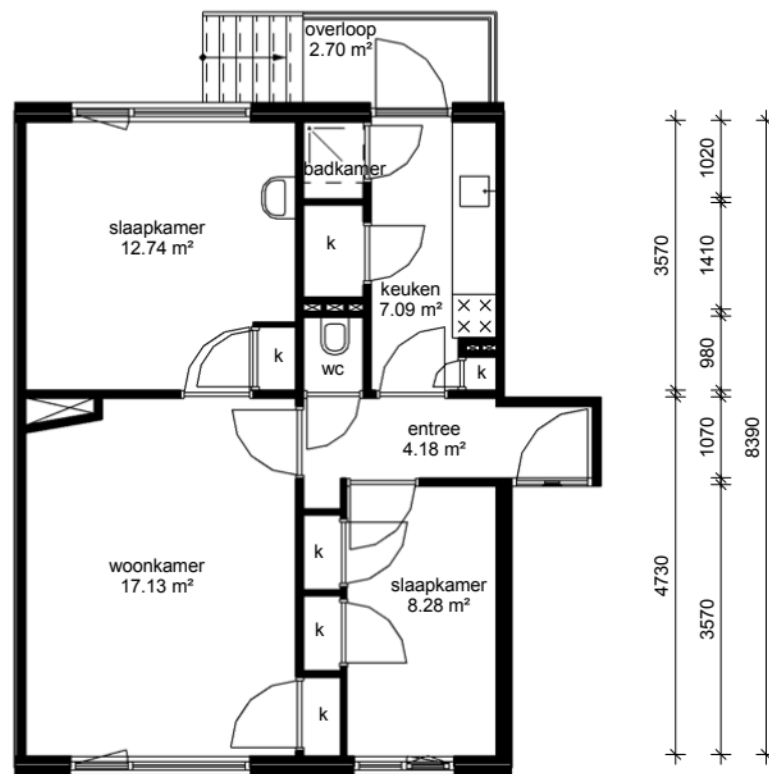

begane grond

lefi

Adres: Sabastraat 14	
Postcode: 9715 PM	
OGE-nummer: E-0020990	
Schaal: 1 : 100	Formaat: A4
Datum: 04-09-2018	Getekend door: Teknplus
Teknplus Concordiaweg 157, 4206 BK Gorinchem, T: 0183 820392 www.teknplus.nl	
Alle maten zijn onder voorbehoud en aan deze tekening komt u geen rechten ontleenen	