


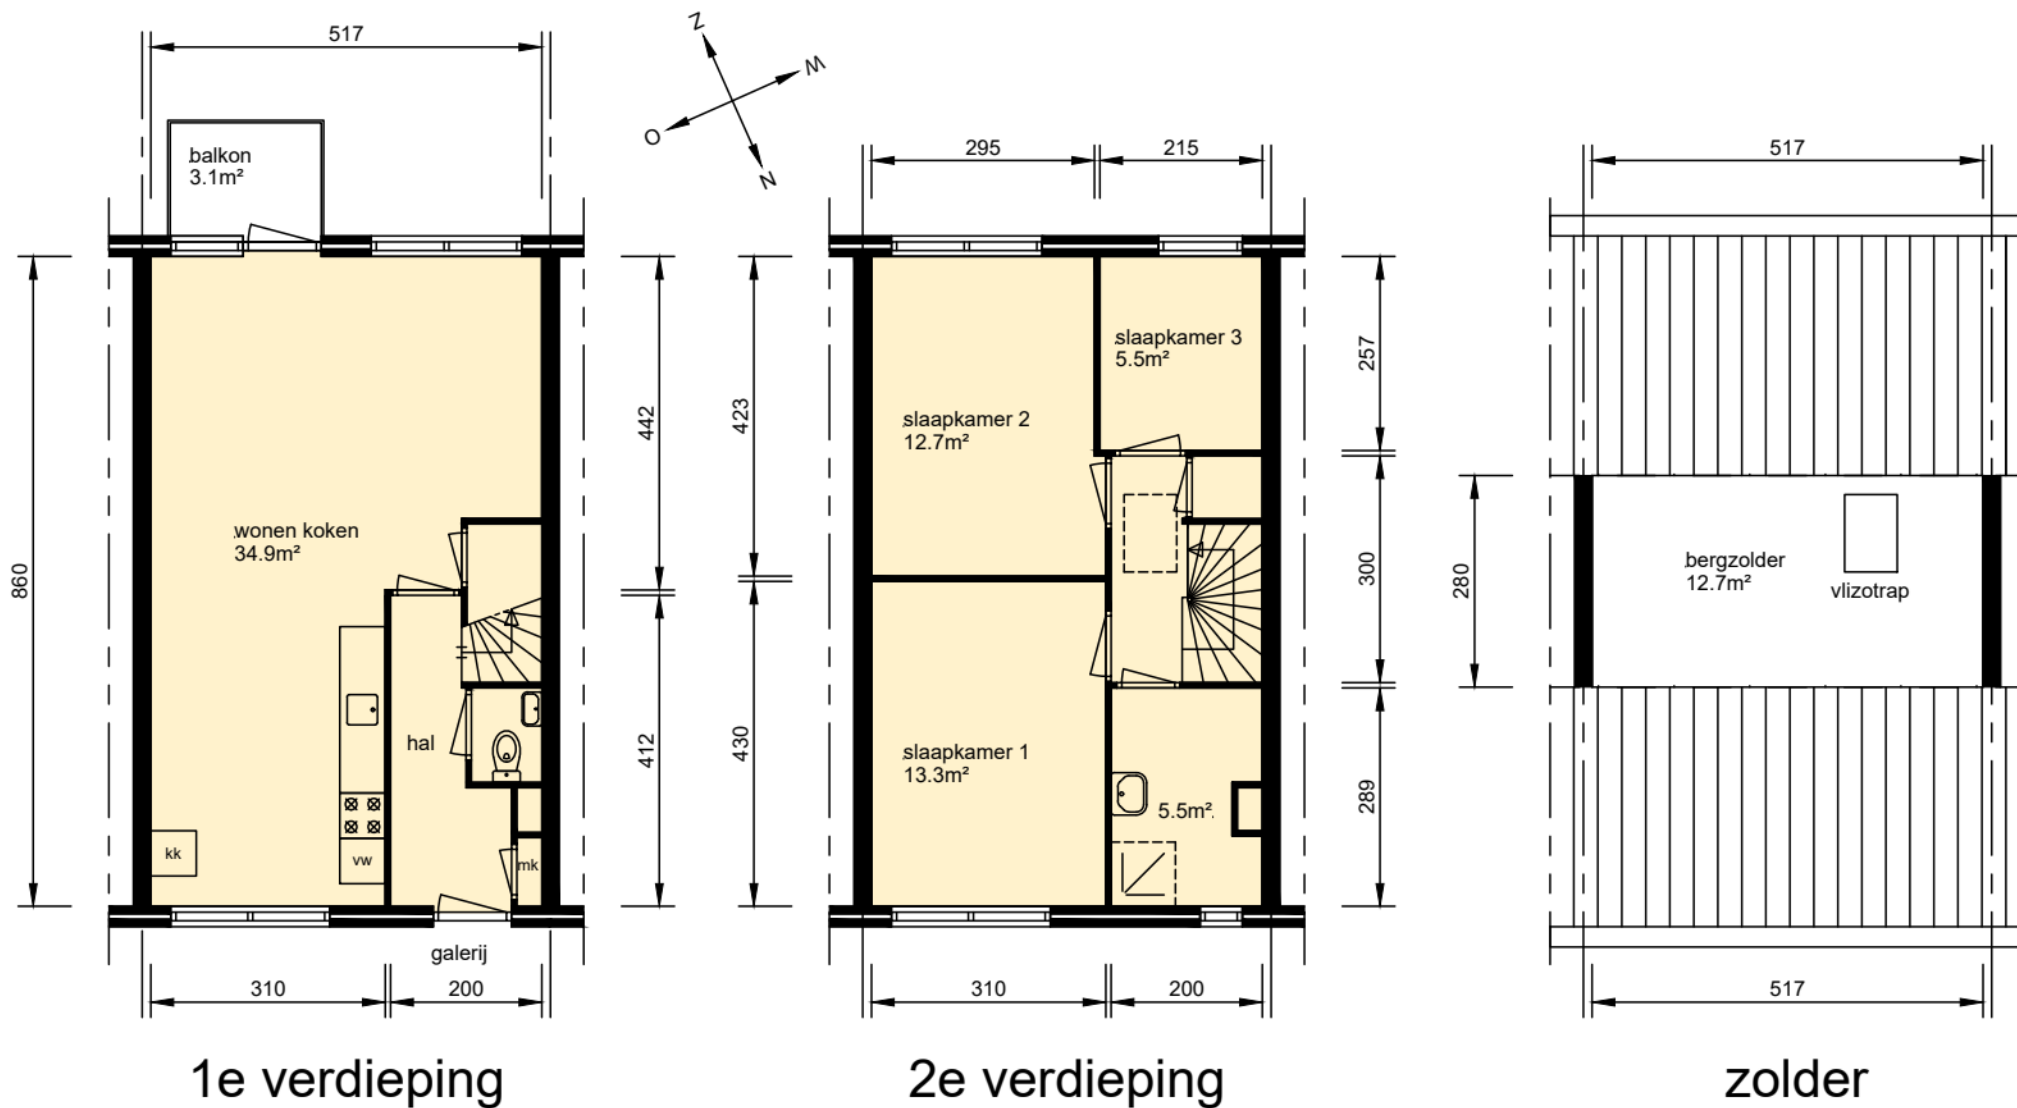

gebruiksoppervlak woonfunctie 89.09m²

Aan deze tekeningen kunnen geen rechten worden ontleend. De maten kunnen in werkelijkheid afwijken.

Plaats:

Nieuwegein

Straat:

Penningburg 71

Bestandsnaam

HC1V0S 1193 81505300956_GBO.dwg

Complex

1193

Datum:

12-01-2008

20-07-2020

29-10-2025

woonin