


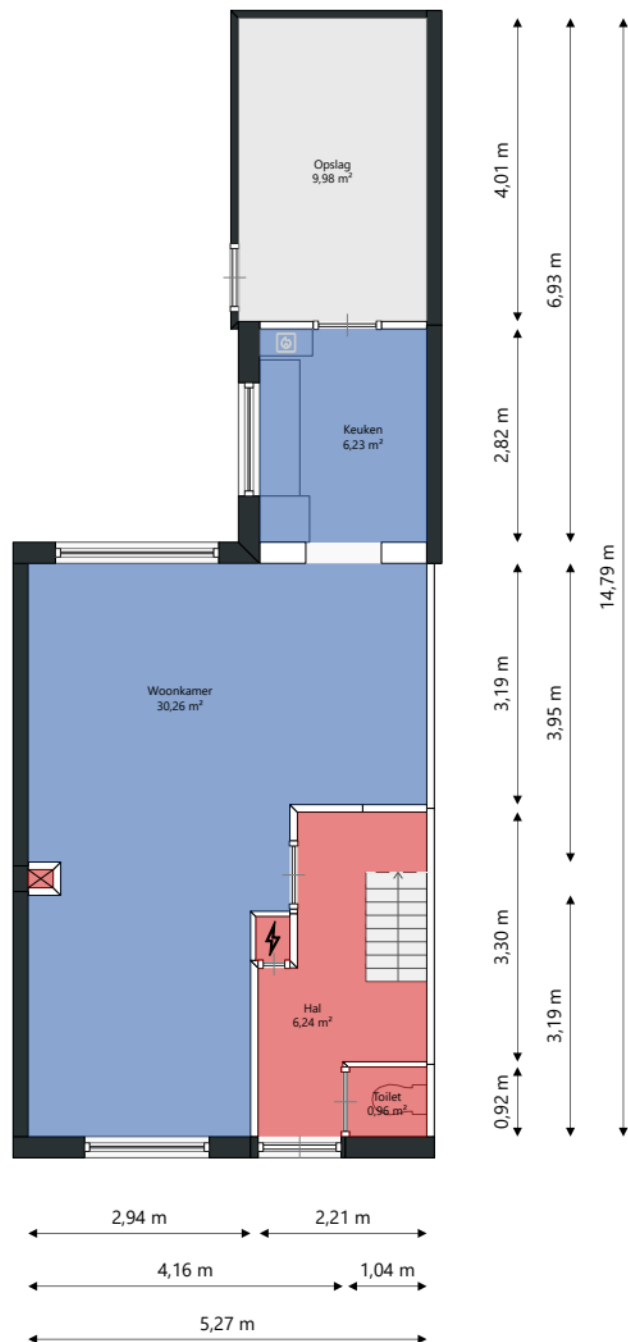

Bepaald met Beleidsboek Waarderingsstelsel zelfstandige woonruimte juli 2024

Oppervlaktes

Vertrekken	73 m²
Overige ruimten	18 m²
Privé-buitenruimten met balustrade	0 m²
Geen ruimte	nvt

Hoeveelheden

1-persoons wastafels	1 stuk
2-persoons wastafels	-
Andere ruimten min. 1	-
Toiletten (staand)	1 stuk
Toiletten (hangend)	-
Douches	1 stuk
Baden in badkamer	-
Baden buiten badkamer	-
Carports	-
Verwarmde vertrekken	-
Verwarmde overige ruimten	-
Gekoelde vertrekken	-

Lengtes

Aanrechtblad (bruto)	2.5 m¹
----------------------	--------



Adres: Noorderplein 25
9671HA WINSCHOTEN

Eenheid: 2101501025

Verdieping: Tweede verdieping

Schaal: 1:100

Datum: 11-11-2025

Organisatie: Stichting Acantus

Oppervlaktes


Vertrekken	73 m ²
Overige ruimten	18 m ²
Privé-buitenruimten met balustrade	0 m ²
Geen ruimte	nvt

Hoeveelheden

1-persoons wastafels	1 stuk
2-persoons wastafels	-
Andere ruimten min. 1	-
Toiletten (staand)	1 stuk
Toiletten (hangend)	-
Douches	1 stuk
Baden in badkamer	-
Baden buiten badkamer	-
Carports	-
Verwarmde vertrekken	-
Verwarmde overige ruimten	-
Gekoelde vertrekken	-

Lengtes

Aanrechtblad (bruto)	2.5 m ¹
----------------------	--------------------

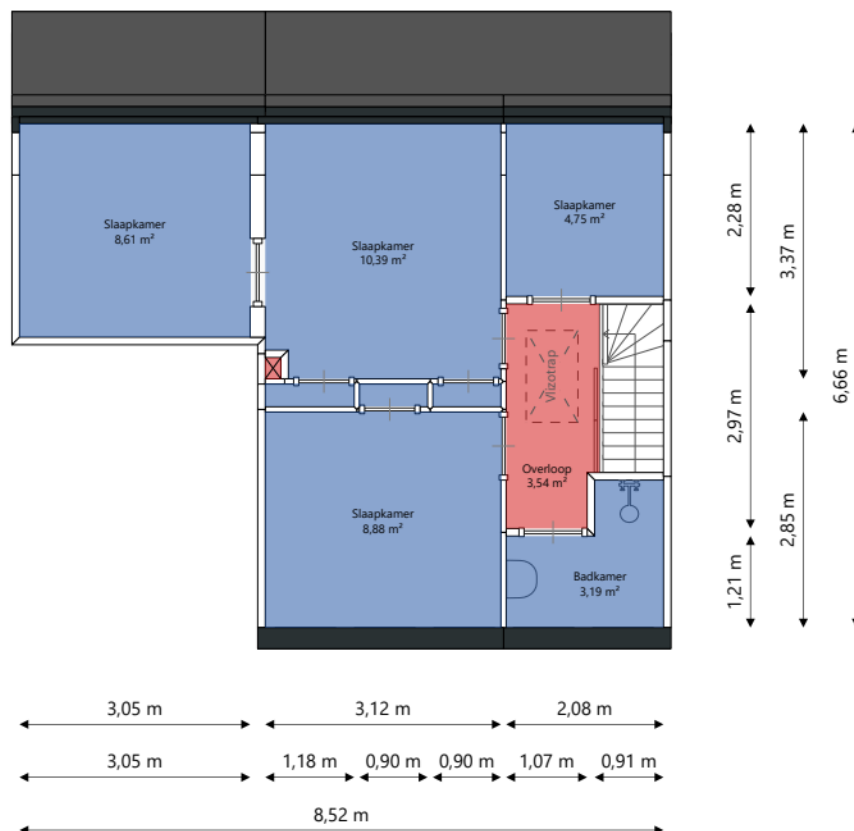

Adres: Noorderplein 25
9671HA WINSCHOTEN
Eenheid: 2101501025
Verdieping: Tweede verdieping
Schaal: 1:100
Datum: 11-11-2025
Organisatie: Stichting Acantus

Oppervlaktes


Vertrekken	73 m ²
Overige ruimten	18 m ²
Privé-buitenruimten met balustrade	0 m ²
Geen ruimte	nvt

Hoeveelheden

1-persoons wastafels	1 stuk
2-persoons wastafels	-
Andere ruimten min. 1	-
Toiletten (staand)	1 stuk
Toiletten (hangend)	-
Douches	1 stuk
Baden in badkamer	-
Baden buiten badkamer	-
Carports	-
Verwarmde vertrekken	-
Verwarmde overige ruimten	-
Gekoelde vertrekken	-

Lengtes

Aanrechtblad (bruto)	2.5 m ^l
----------------------	--------------------

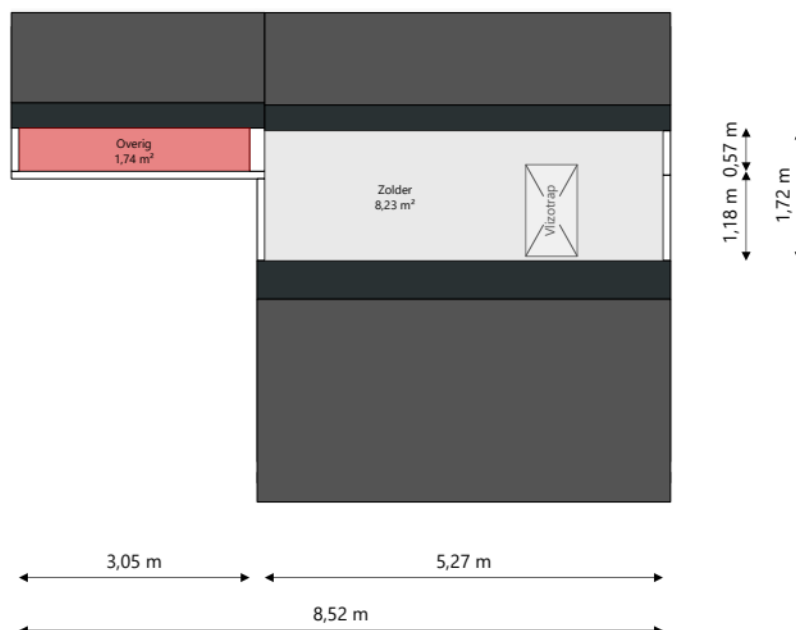

Adres: Noorderplein 25
9671HA WINSCHOTEN
Eenheid: 2101501025
Verdieping: Tweede verdieping
Schaal: 1:100
Datum: 11-11-2025
Organisatie: Stichting Acantus