


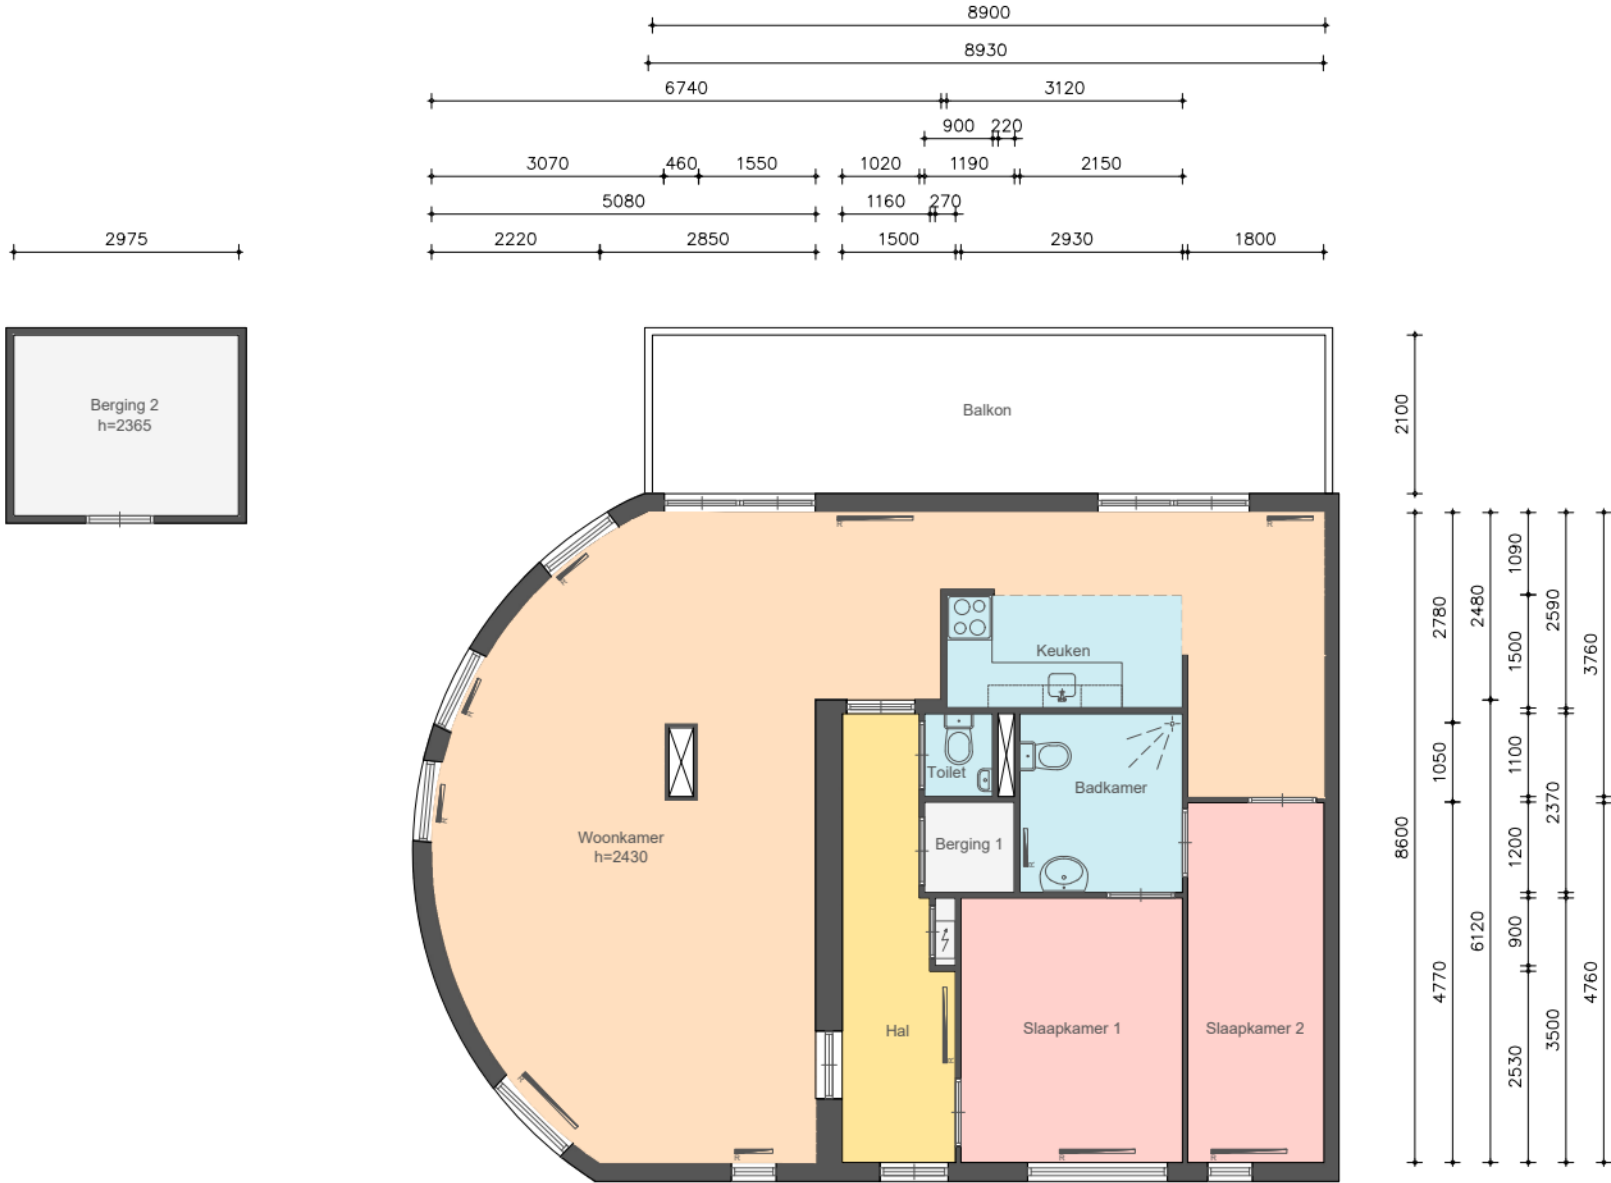

Renvooi	
Woonruimte	
Slaapruimte	
Verkeersruimte	
Natte cel / Keuken	
Overige ruimten	

Nr.	Ruimte	WWS	GBO
01.	Berging 2	07,10 m²	
02.	Balkon	18,68 m²	
03.	Woonkamer	51,36 m²	53,26 m²
04.	Keuken	04,67 m²	04,91 m²
05.	Hal	07,40 m²	08,78 m²
06.	Meterkast	00,24 m²	00,32 m²
07.	Berging 1	01,42 m²	01,50 m²
08.	Toilet	00,98 m²	01,14 m²
09.	Badkamer	05,09 m²	05,41 m²
10.	Slaapkamer 1	10,25 m²	10,61 m²
11.	Slaapkamer 2	08,59 m²	08,81 m²

Ymere

Ymere
Jolemanhof 8
1019GW Amsterdam
T: (088) 000 89 00
E: klantenservice@ymere.nl
I: www.ymere.nl

SOCOTEC Building Performance
Reeuwijkse Poort 100
2811MX Reeuwijk
T: (088) 800 1500
E: vd@socotec.nl
I: www.socotec.nl

Adres: Burgemeester Pabstlaan 256
2131XW HOOFFDDORP
Complex nr.: 112028
VHE-nr.: 112028002037

Oppervlakte totaal
BVO: 129,86 m²
GBO: 94,29 m²
Revisie: -

Formaat: A4
Schaal: 1:100
Datum: 30-10-2025
Tekenaar: MHT

