



110 2100 110

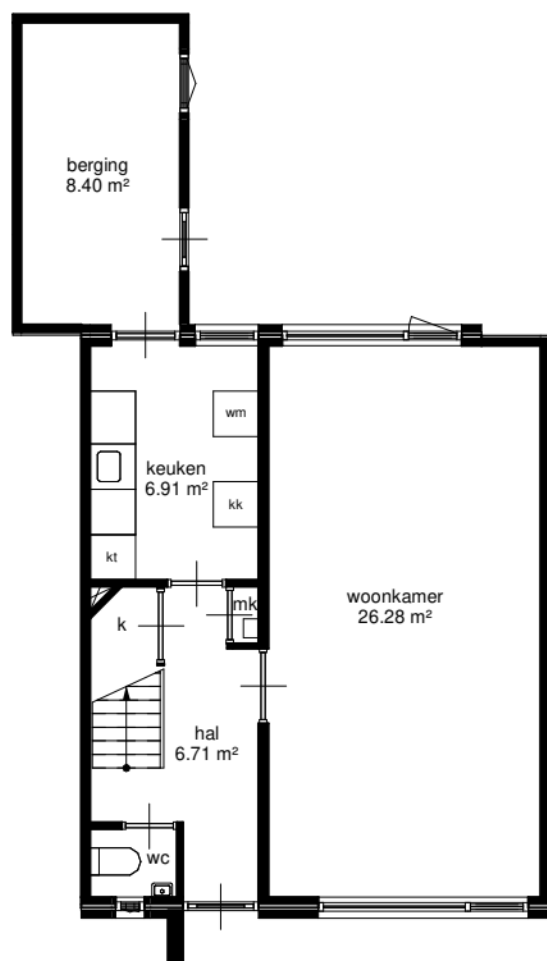


begane grond

110
4000
280
3100
3100
280
90
90
7300
3120
90
900
900

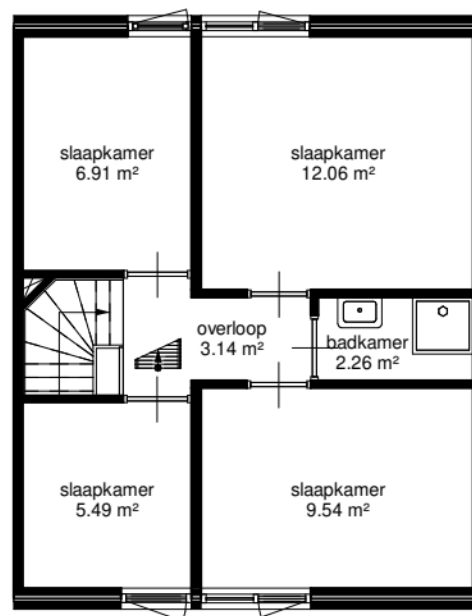

eerste verdieping

280
3100
3350
90
1560
90
2460
280
280
280
100
1100
100
7300

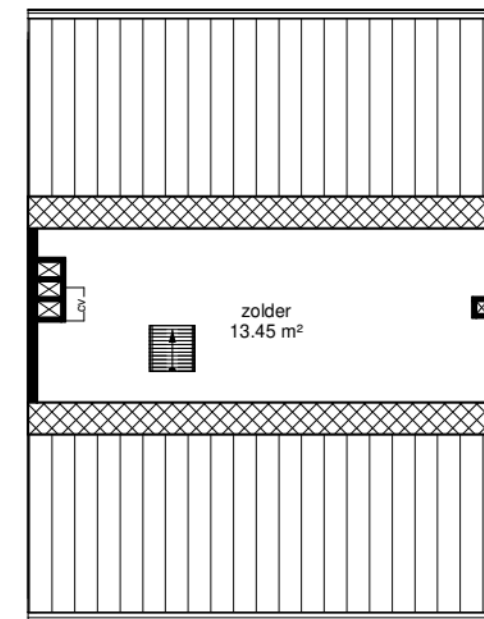

tweede verdieping

wold & waard

Adres: M A D Bakkerstraat 30
Postcode: 9354BS Zevenhuizen
Schaal: 1 : 100
Datum: 07-01-2022
hitech Hout Specialisatie en Verwerking

Alle maten zijn onder voorbehoud en aan deze tekening kunt u geen rechten ontleenen