


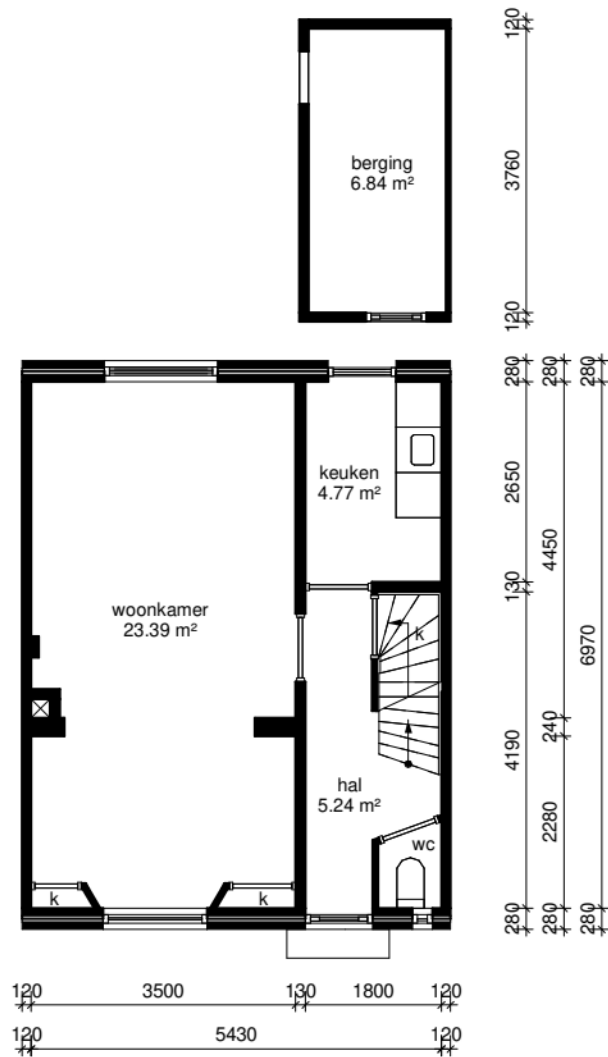

0 1 2 3 4 5m

Rhenam Wonen met de menselijke maat 
 Bezoekadres:
 Binnenhof 9,
 3911 NP Rhenen
 Telefoon: 0317-683200

Adres: JULIANASTR 54

Complex nummer: 114

VHE-NR: 24511410275

Woningtype: A

Verdieping: 00 Begane grond

Datum: 02/16/22

LET OP: Aan deze tekening kunnen geen rechten worden ontleend.




Plaats: RHENEN

GO: 94.37 m²

Format: A4

Schaal: 1 : 100

Luxs B.V.

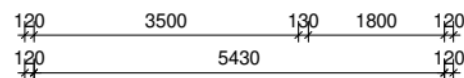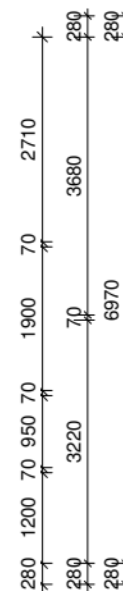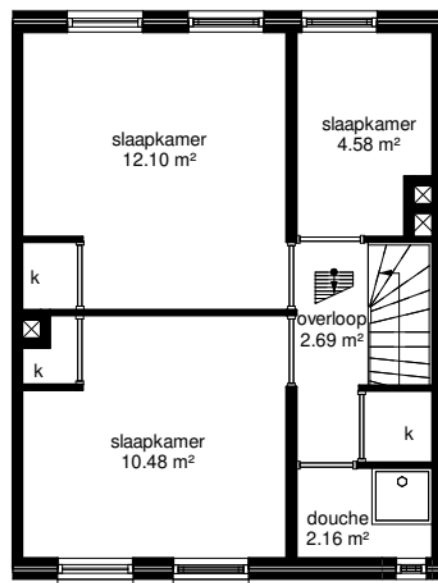

Rhenam Wonen
met de menselijke maat



Bezoekadres:
Binnenhof 9,
3911 NP Rhenen
Telefoon: 0317-683200

Adres: JULIANASTR 54

Complex nummer: 114

VHE-NR: 24511410275

Woningtype: A

Verdieping: 01 Eerste verdieping

Datum: 02/16/22

LET OP: Aan deze tekening kunnen geen rechten worden ontleend.

Plaats: RHENEN


GO: 94.37 m²

Format: A4

Schaal: 1 : 100

Luxs B.V.

hitech **BRINK**
Your Trusted Outsourcing Partner

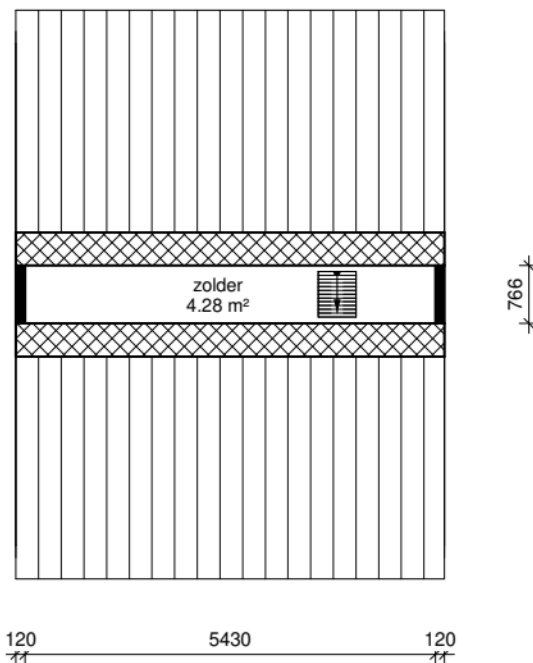

0 1 2 3 4 5m

Rhenam Wonen
met de menselijke maat



Bezoekadres:
Binnenhof 9,
3911 NP Rhenen
Telefoon: 0317-683200

Adres: JULIANASTR 54

Complex nummer: 114

VHE-NR: 24511410275

Woningtype: A

Verdieping: 02 Tweede verdieping

Datum: 02/16/22

LET OP: Aan deze tekening kunnen geen rechten worden ontleend.

Plaats: RHENEN

GO: 94.37 m²

Format: A4

Schaal: 1 : 100

Luxs B.V.

hitech **BRINK**
Your Trusted Outsourcing Partner