


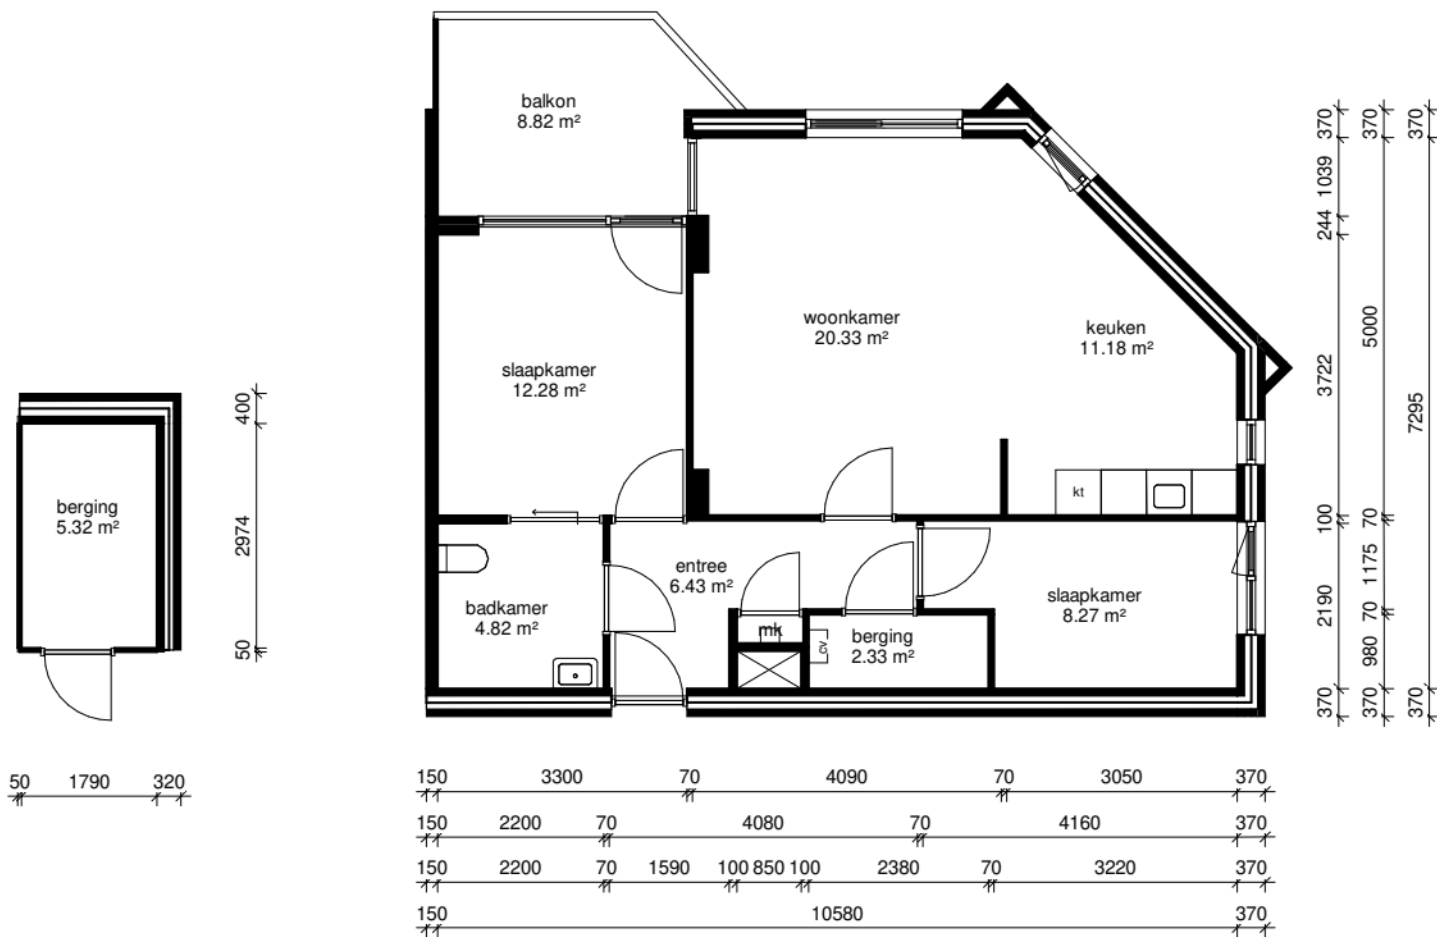

0 1 2 3 4 5m

Rhenam Wonen met de menselijke maat

Bezoekadres:
Binnenhof 9,
3911 NP Rhenen
Telefoon: 0317-683200

Adres: ACHTERBERGSESTRWEG 19C

Complex nummer: 169

VHE-NR: 24516910160

Verdieping: 03 Derde verdieping

Datum: 28-02-2022

Plaats: RHENEN

GO: 82.70 m²

Format: A4

Schaal: 1 : 100

Luxs B.V.

hitech **BRINK**
Your Trusted Outsourcing Partner

Woningtype: Be

LET OP: Aan deze tekening kunnen geen rechten worden ontleend.