


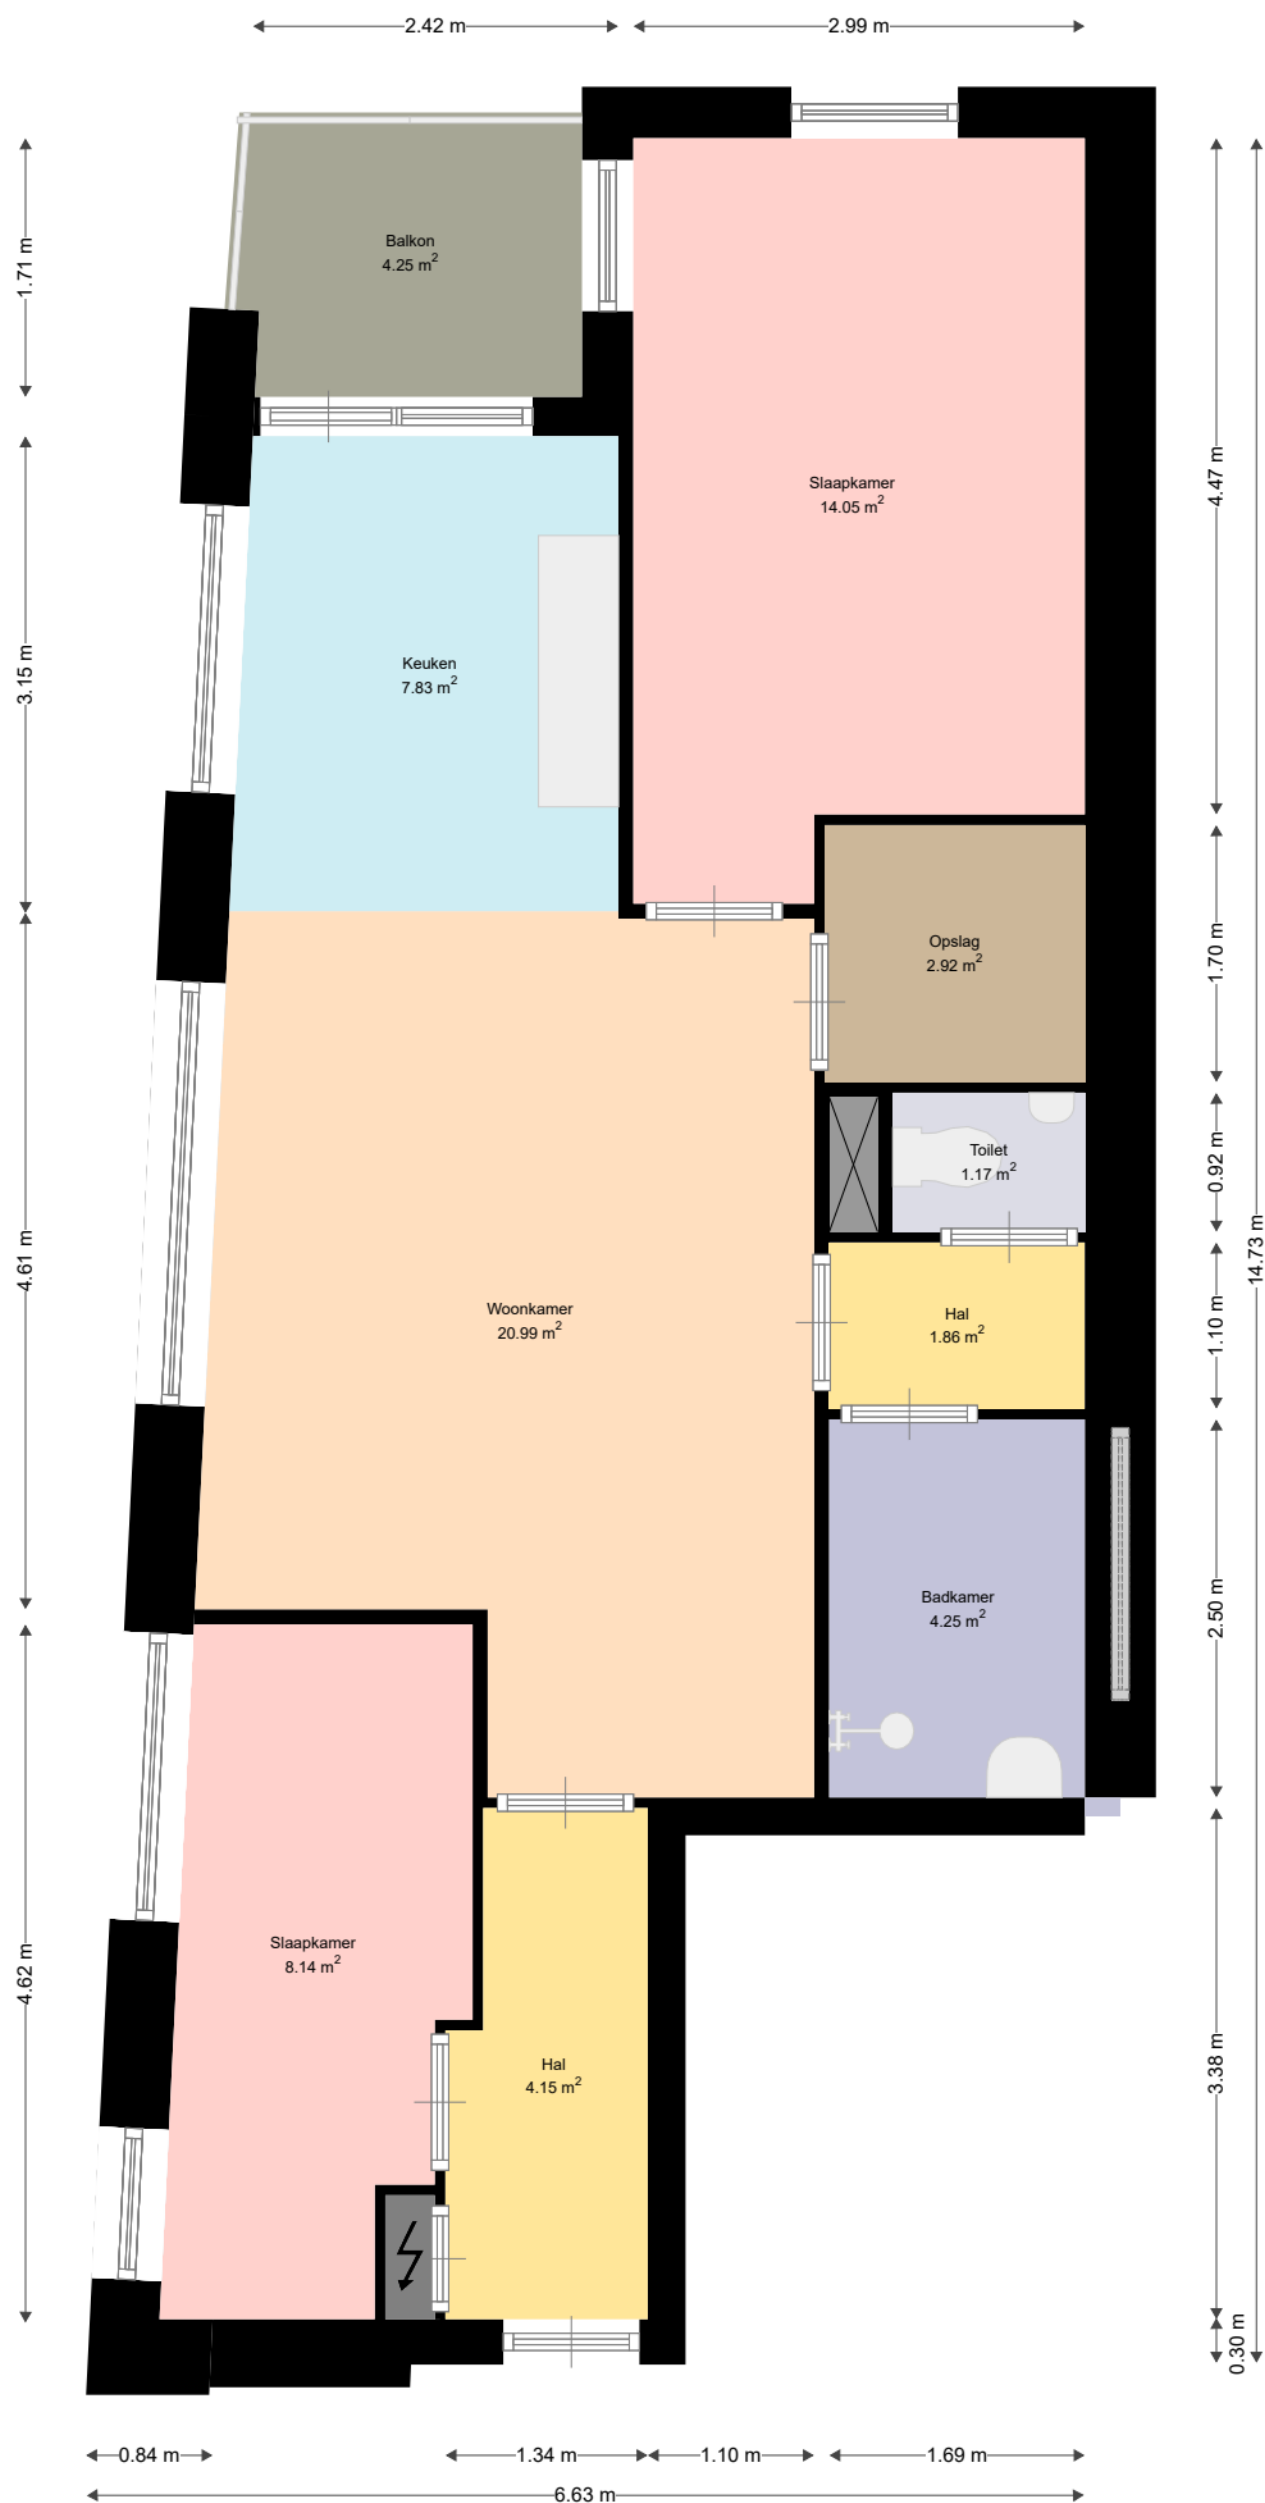

Adres: Steenstraat 21
3961VM WIJK BIJ DUURSTED

Verdieping: Tweede verdieping
Schaal: 1:50
Datum: 04-11-2022

Organisatie: Viveste