


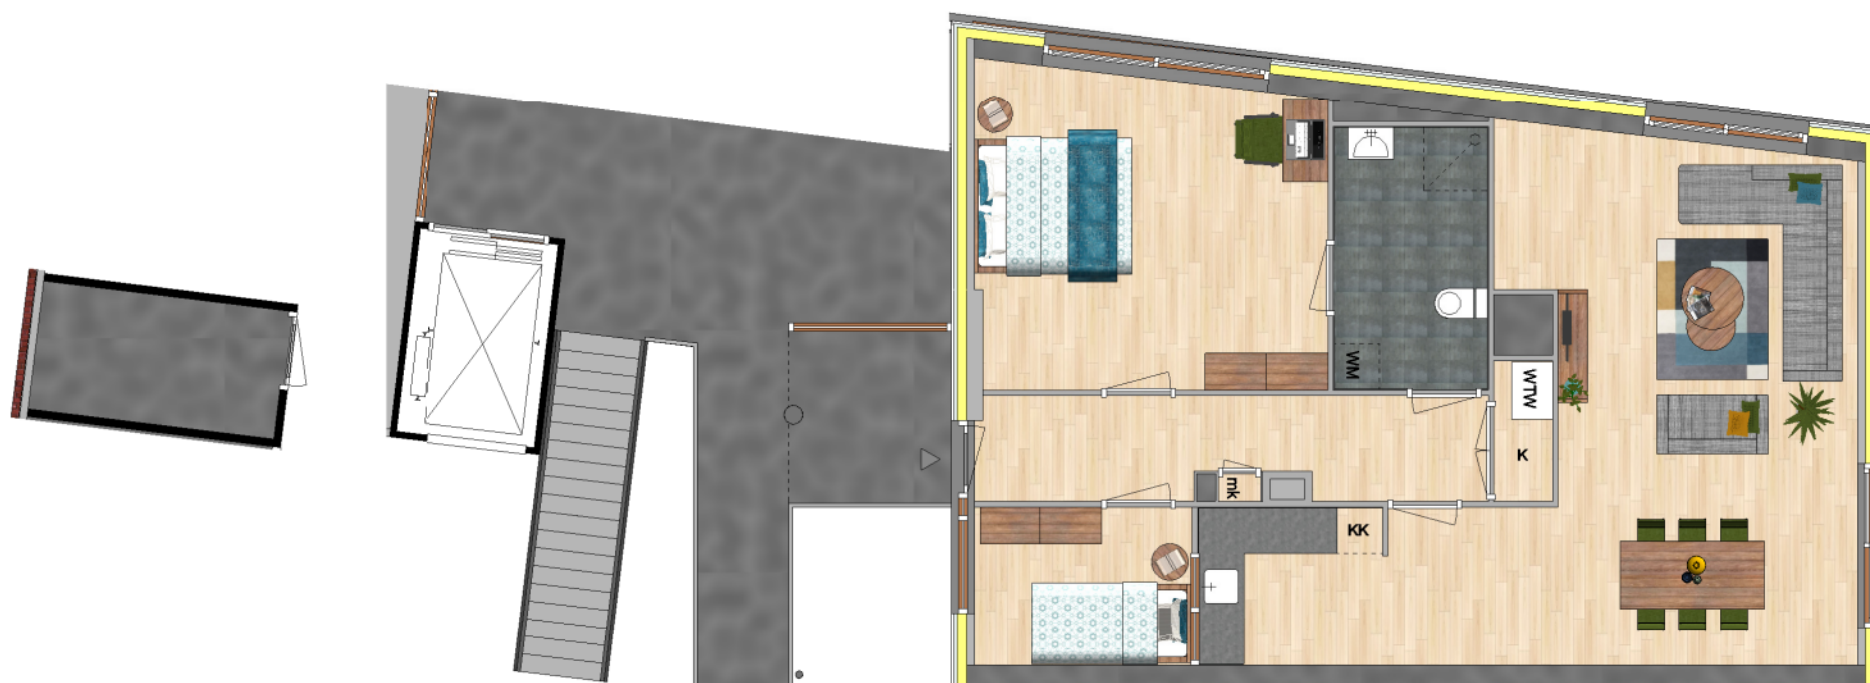

Alle afmetingen zijn in millimeters. Aan deze tekening kunnen geen rechten worden ontleend. Afmetingen kunnen in werkelijkheid afwijken.



Adres : Madridweg 44, Almere Buiten
Complex : 1793

Type : MPI
VHE : 79300008

Bouwjaar : 2001
Verdieping : Bg, 1e

Formaat : A4, 1:100
Datum : 01 jan 2025