


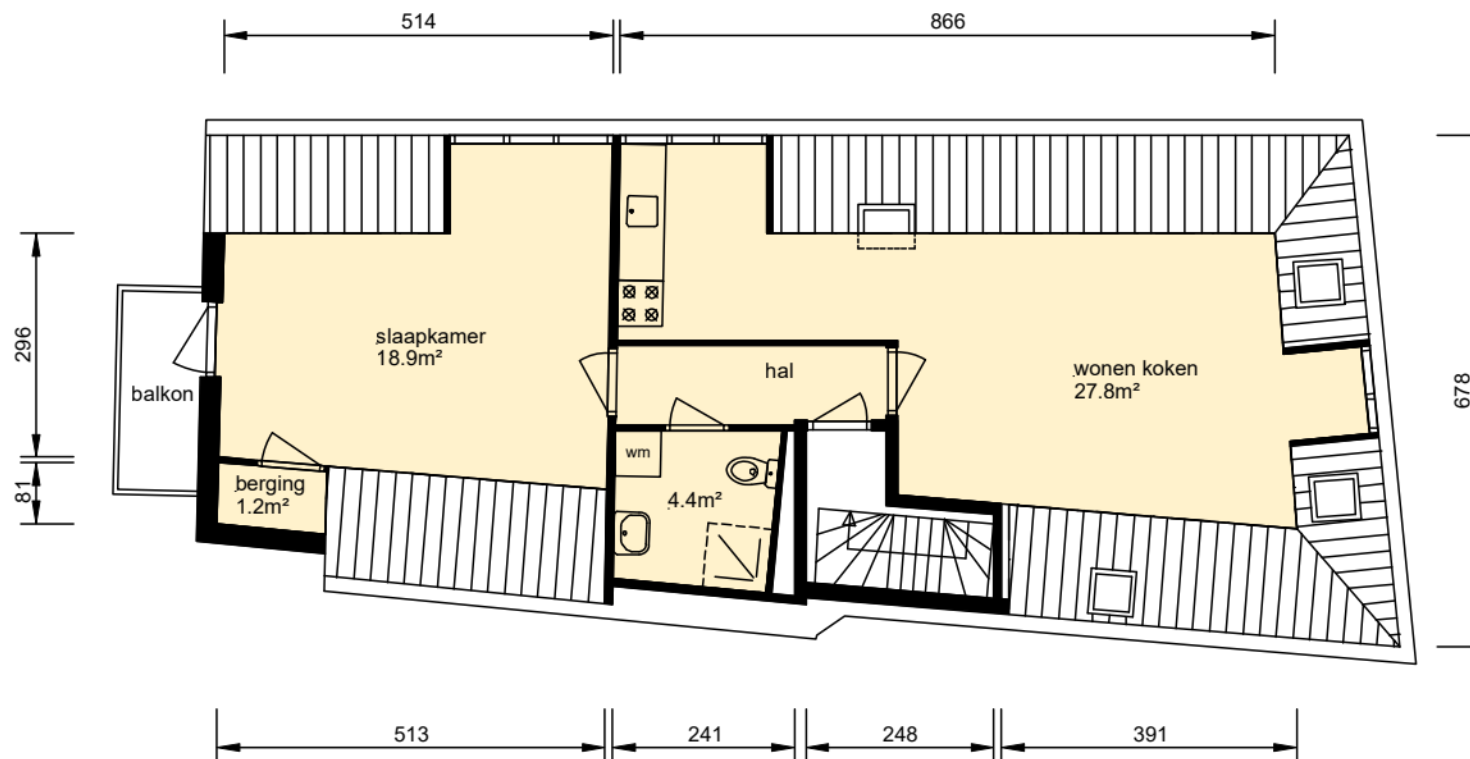

verdieping

gebruiksoppervlak woonfunctie 57.10m²

Aan deze tekeningen kunnen geen rechten worden ontleend. De maten kunnen in werkelijkheid afwijken.

Plaats:

Utrecht

Straat:

Voorstraat 5C

Bestandsnaam

HA3V0 1117 50443017372_GBO.dwg

Complex

1117

Datum:

09-01-17

05-12-2025

woonin