




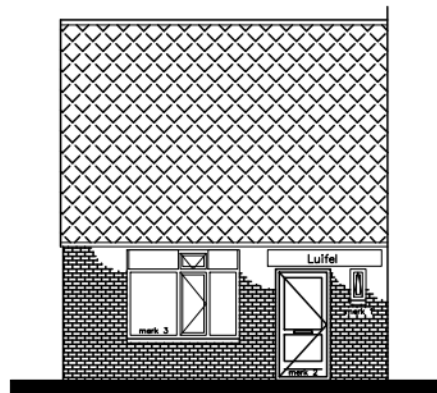


VOORGEVELS Schaal 1:100

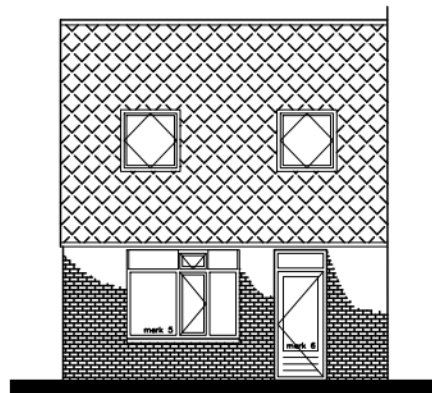


ACHTERGEVEL

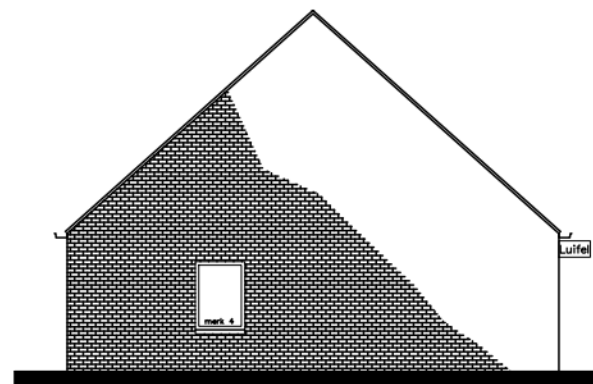



RECHTER ZIJGEVEL

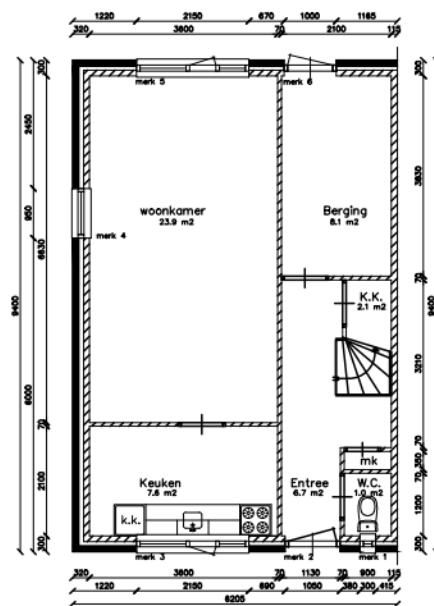

Begane-grond Schaal 1:50

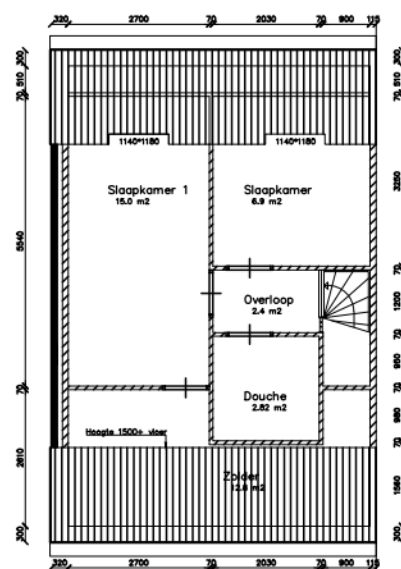

1e Verdieping

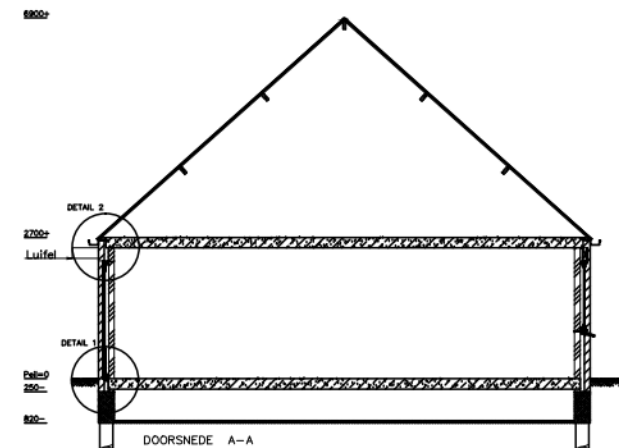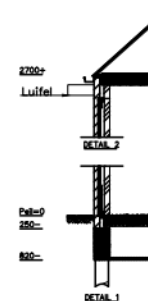

Adres : Dijkmanszoet 21  
 TC : 102430  
 TC naam : 102430 - Dijkmanszoet  
 Bouwjaar : 1986  
 Reno. jaar :  
 Gewijzigd : 30-07-2010

Let op: Het is mogelijk dat de maten, zoals aangeven op deze tekening, afwijken van de werkelijke situatie. wij aanvaaren geen aansprakelijkheid voor technische en redactionele fouten.