


4821
2536 919 1226

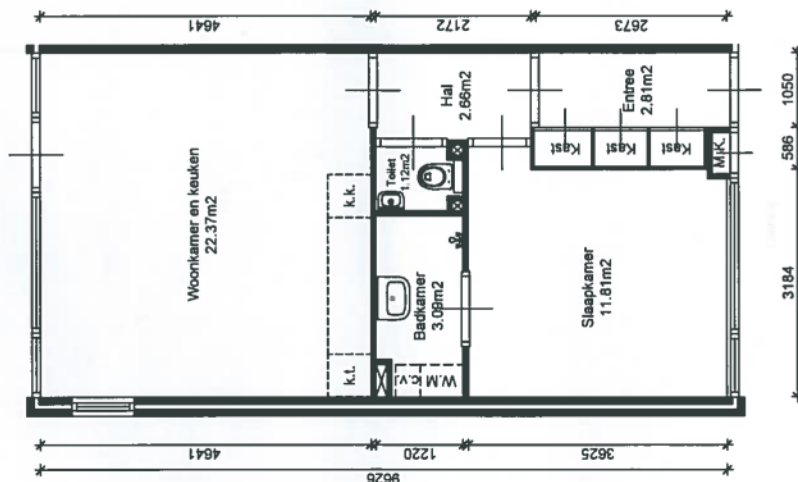

Woningtype komt tevens gespiegeld voor.

Aan deze tekening kunnen geen rechten worden ontleend. De maten kunnen in werkelijkheid afwijken.

Gebruiksoppervlak (m²)

Woonlaag 46.25 m²

Totaal 46.25 m²

Opdrachtgever: Woningstichting Naarden

Objectgegevens: Complex 10 Type A

Edehoofdweg 11
1338 EC Almere
Tel: 036 - 5304117
Fax: 036 - 5344322
E-mail: redactie@bouwconsultancy.nl



Tekenaar: RdV Schaal: 1:100 Bladnummer:

Certificaatnr.: 2020.200225-10a

Datum: 23-11-2020

01