


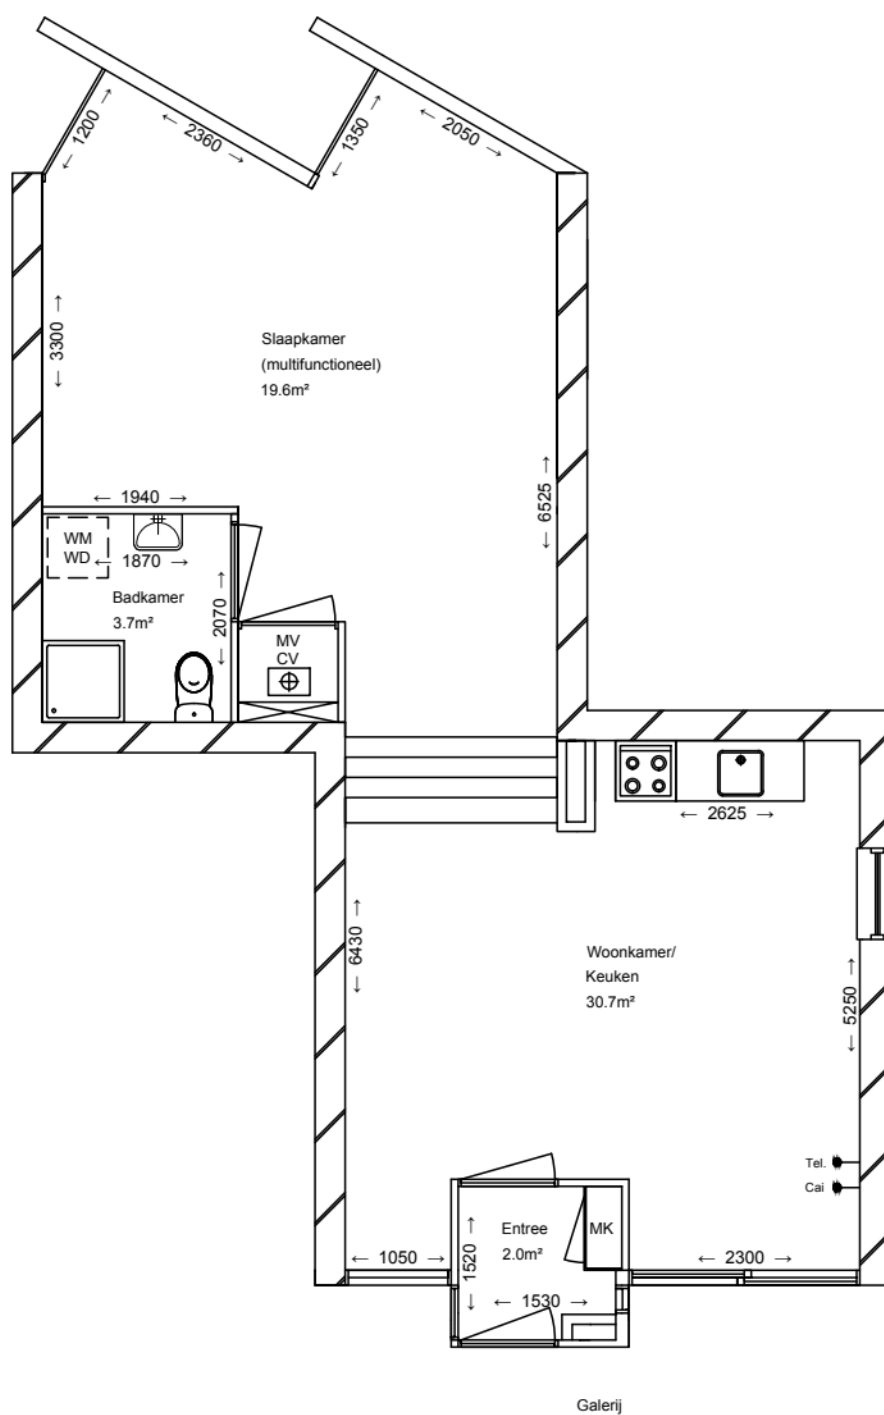

LEGENDA

- CV opstelplaats CV-unit
- WM wasmachine opstelplaats
- WD wasdroger opstelplaats
- MK meterkast
- aansluitingspunt, bedraad
- aansluitingspunt, onbedraad

Straat: Theo van Baarenstraat 15	
Postcode: 3451 DE	
Getekend op: 14-7-2015	Plaats: Vleuten
Etage: Eerste	Corr.: dd-mm-jjjj
Vastgoedobject: 202701015	
Bouwjaar: 2007	

