


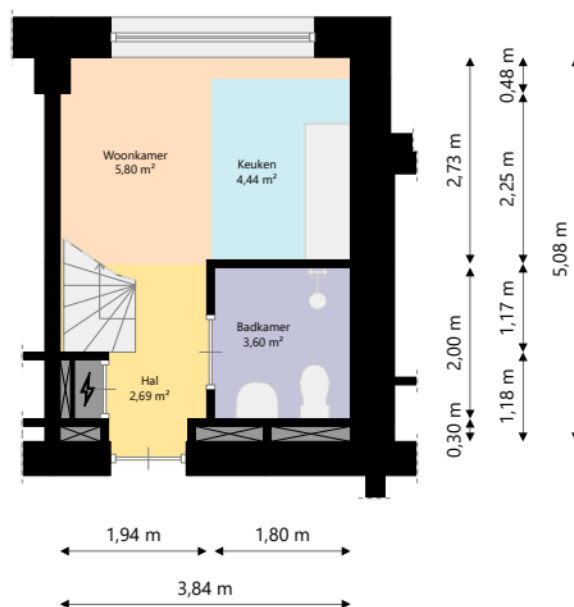

nabij
wonen


Adres: Utrechtseweg 37-A3
3704HB Zeist

Verdieping: Begane grond

Schaal: 1:100

Datum: 15-09-2025

Organisatie: Nabij Wonen

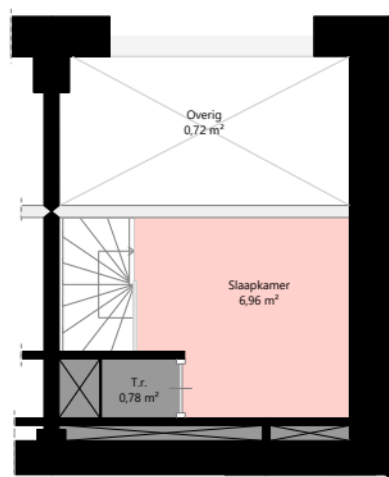

0,54 m 1,00 m 2,18 m
 3,84 m

2,65 m 0,43 m 1,54 m
 0,78 m 1,77 m 1,49 m 0,48 m
 4,78 m

nabij
 wonen

Adres: Utrechtseweg 37-A3
 3704HB Zeist
 Verdieping: Begane grond entresol
 Schaal: 1:100
 Datum: 15-09-2025
 Organisatie: Nabij Wonen