


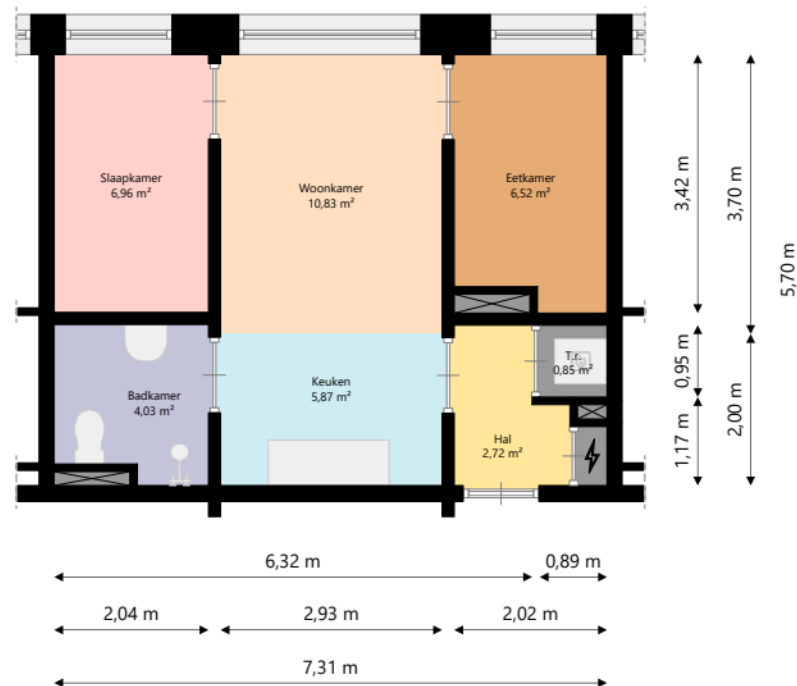

**nabij**  
wonen

Adres: Utrechtseweg 37-B10  
3704HB Zeist

Verdieping: Eerste verdieping

Schaal: 1:100

Datum: 15-09-2025

Organisatie: Nabij Wonen