


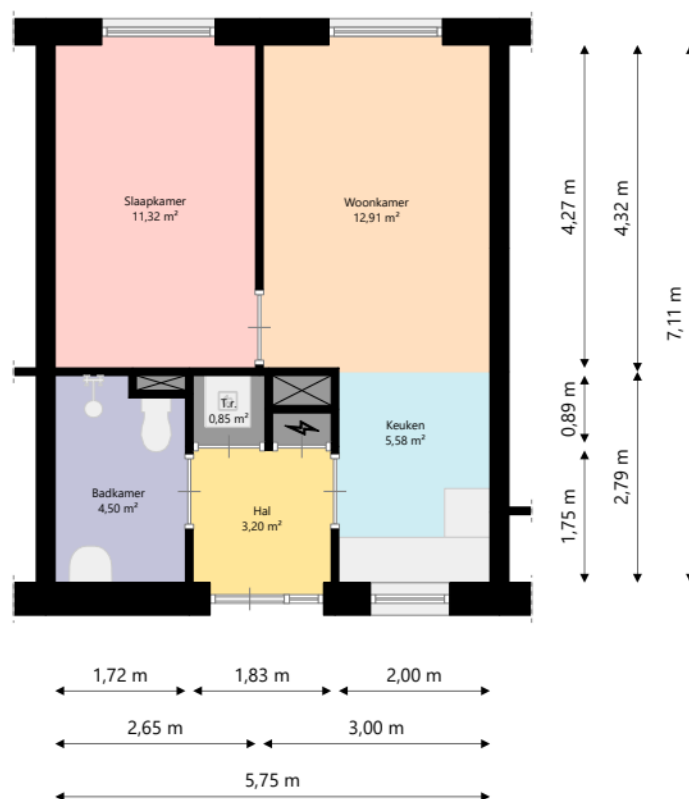

nabij
wonen

Adres: Utrechtseweg 37-B35
3704HB Zeist
Verdieping: Eerste verdieping
Schaal: 1:100
Datum: 15-09-2025
Organisatie: Nabij Wonen