



nabij
wonen


Adres: Utrechtseweg 37-B4
3704HB Zeist

Verdieping: Eerste verdieping

Schaal: 1:100

Datum: 15-09-2025

Organisatie: Nabij Wonen

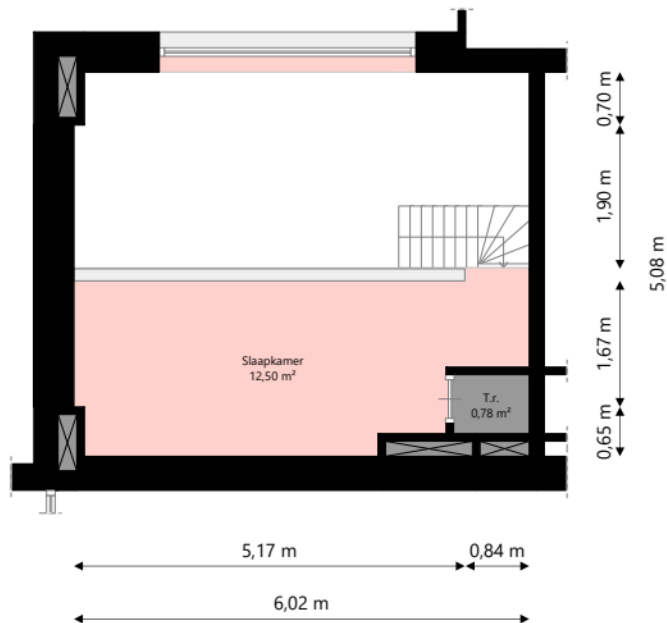

nabij
wonen

Adres: Utrechtseweg 37-B4
3704HB Zeist
Verdieping: Tweede verdieping
Schaal: 1:100
Datum: 15-09-2025
Organisatie: Nabij Wonen