

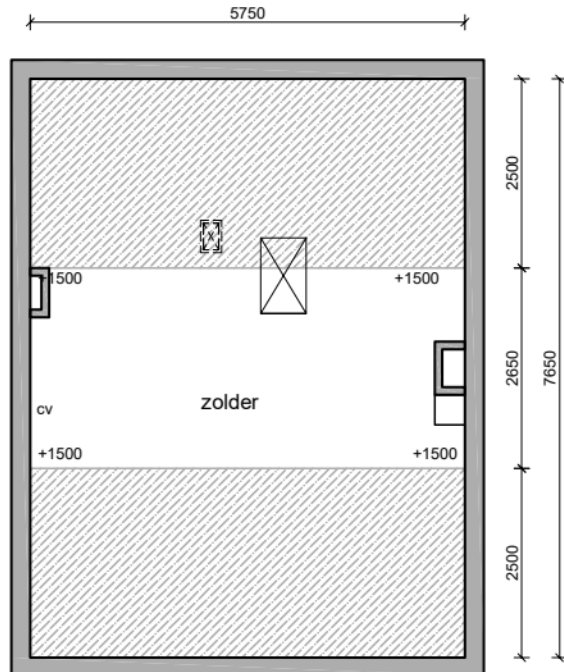


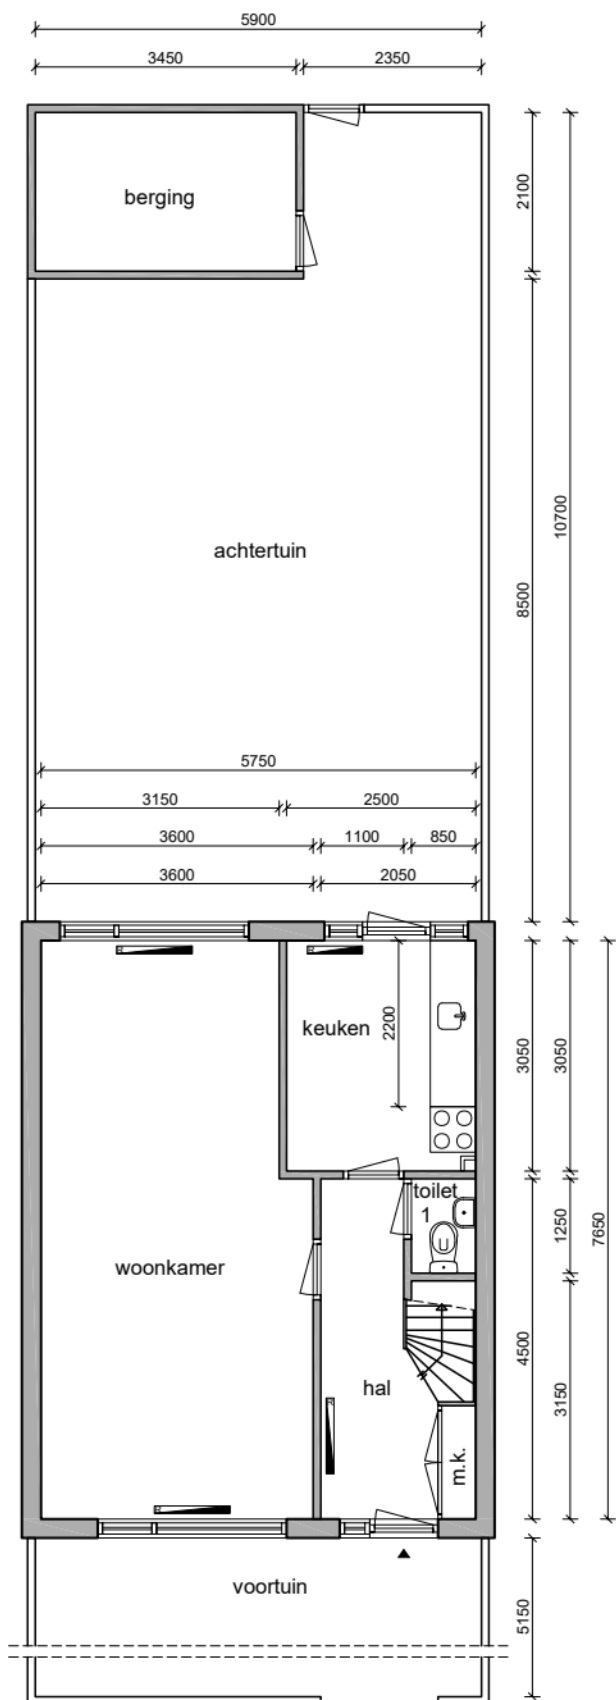

Zolder

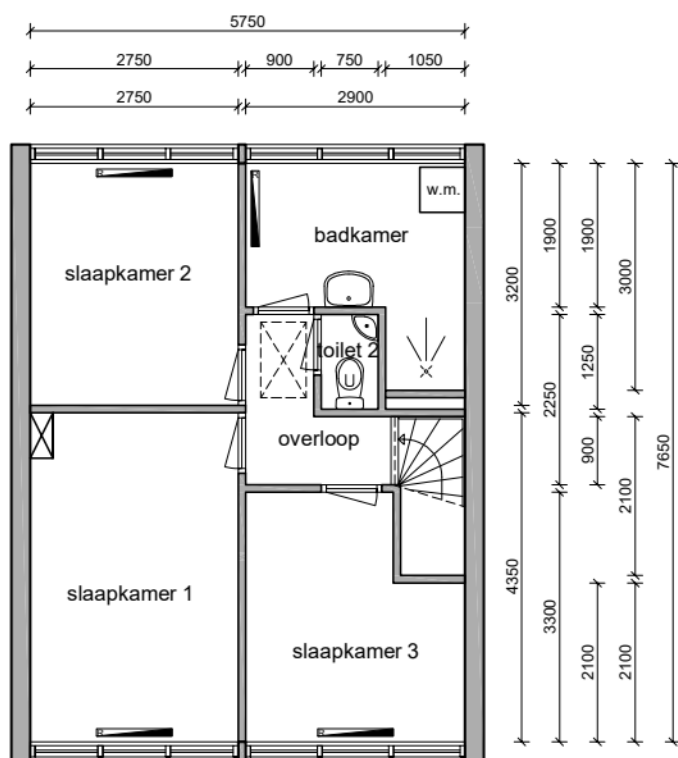

1e verdieping

Begane grond

Deze plattegrond is ingemeten en uitgewerkt volgens de NEN2580

Alle maten dienen in het werk te worden gecontroleerd

Gegevens woning		Ruimte	m2	Hal	6,40
Adres	:Antonie de Vriesstraat 49	Woonkamer	26,1	Overloop	4,85
Plaats	:Zaandijk	Keuken	7,63	Voortuin	30,4
Clusternummer	:284	Slaapkamer 1	12,0	Achtertuin	55,3
OGE nummer	:10517	Slaapkamer 2	8,80		
Lengte aanrechtblad	: 2200MM	Slaapkamer 3	8,43		
GO	: 101 M2	Badkamer	6,93		
BVO	: 147 M2	Toilet 1	1,06		
Schaal	: 1:100	Toilet 2	0,94		
Formaat	: A4	Berging	7,25		
		Zolder	15,8		
				Totaal buitenruimte:	85,7 M2
				Totaal oppervlakte:	98,9 M2

parteon

tekening nummer: 28410517
 datum: 26-11-2025
 tekenaar: M.H.
 datum wijziging: 1: 00-00-0000
 2: 00-00-0000
 3: 00-00-0000

MY vastgoed
 VOOR AL UW BOUWKUNDIG TEKENWERK

Parteon
 Marktstraat 52
 1521 DZ Wormerveer
 T: (075) 627 50 50
 E: info@parteon.nl
 I: www.parteon.nl

MY vastgoed
 Achterlader 8
 1398 CP Muiden
 T: (020) 221 82 47
 E: info@myvastgoed.nl
 I: www.myvastgoed.nl