



nabij
wonen


Adres: Beelaerts v Bloklandstr 27
3971VT DRIEBERGEN-RIJSENBURG

Verdieping: Begane grond

Schaal: 1:100

Datum: 27-05-2025

Organisatie: Nabij Wonen

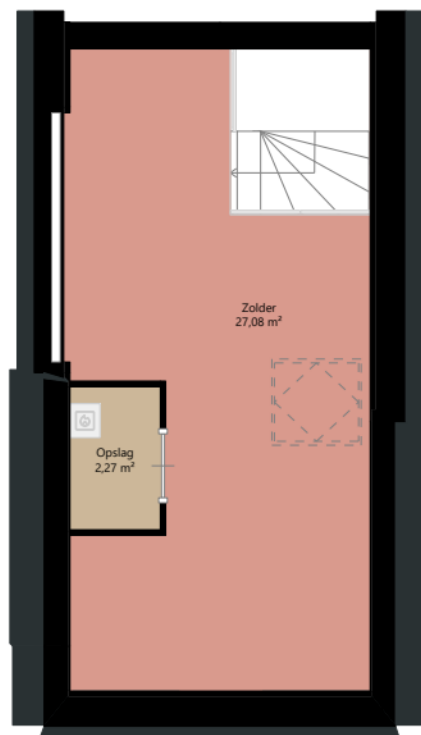

1,20 m 2,70 m
3,97 m

4,39 m
6,36 m
8,49 m
1,90 m
2,06 m
2,06 m

nabij
wonen

Adres:	Beelaerts v Bloklandstr 27 3971VT DRIEBERGEN-RIJSENBURG
Verdieping:	Zolder
Schaal:	1:100
Datum:	27-05-2025
Organisatie:	Nabij Wonen