



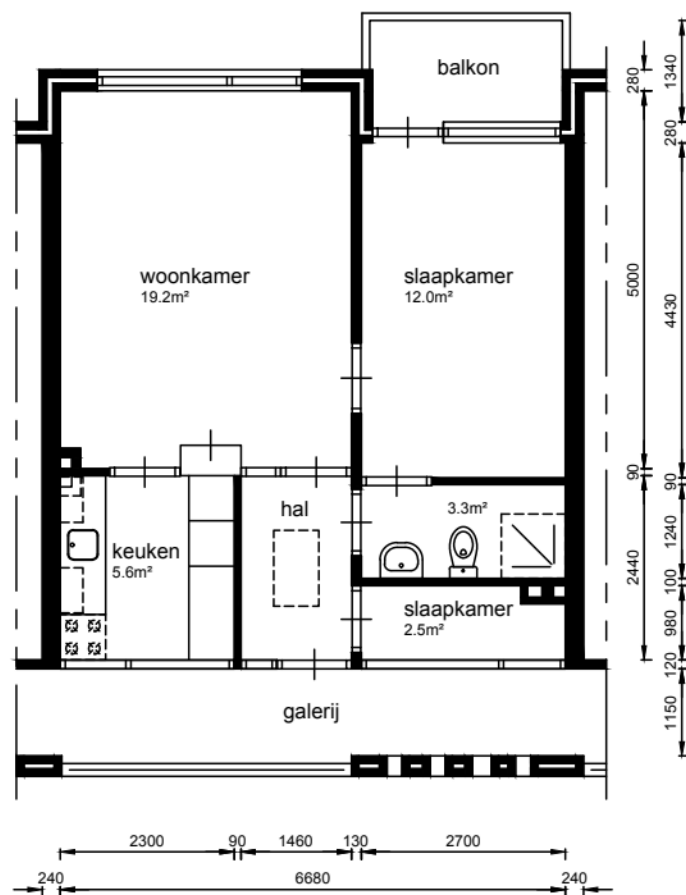

verdieping

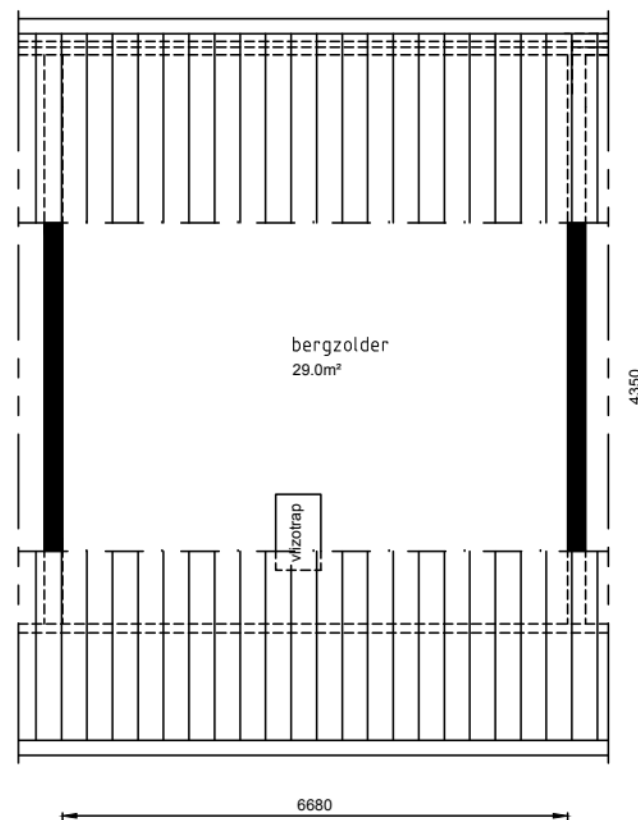

zolder

Aan deze tekeningen kunnen geen rechten worden ontleend. De maten kunnen in werkelijkheid afwijken.

complexnr.	type:	subtype:	straat:	schaal: 1:100
24070	B	TG	Vijverlaan	datum: 06-06-2008
				bestand: 24070-B-TG