


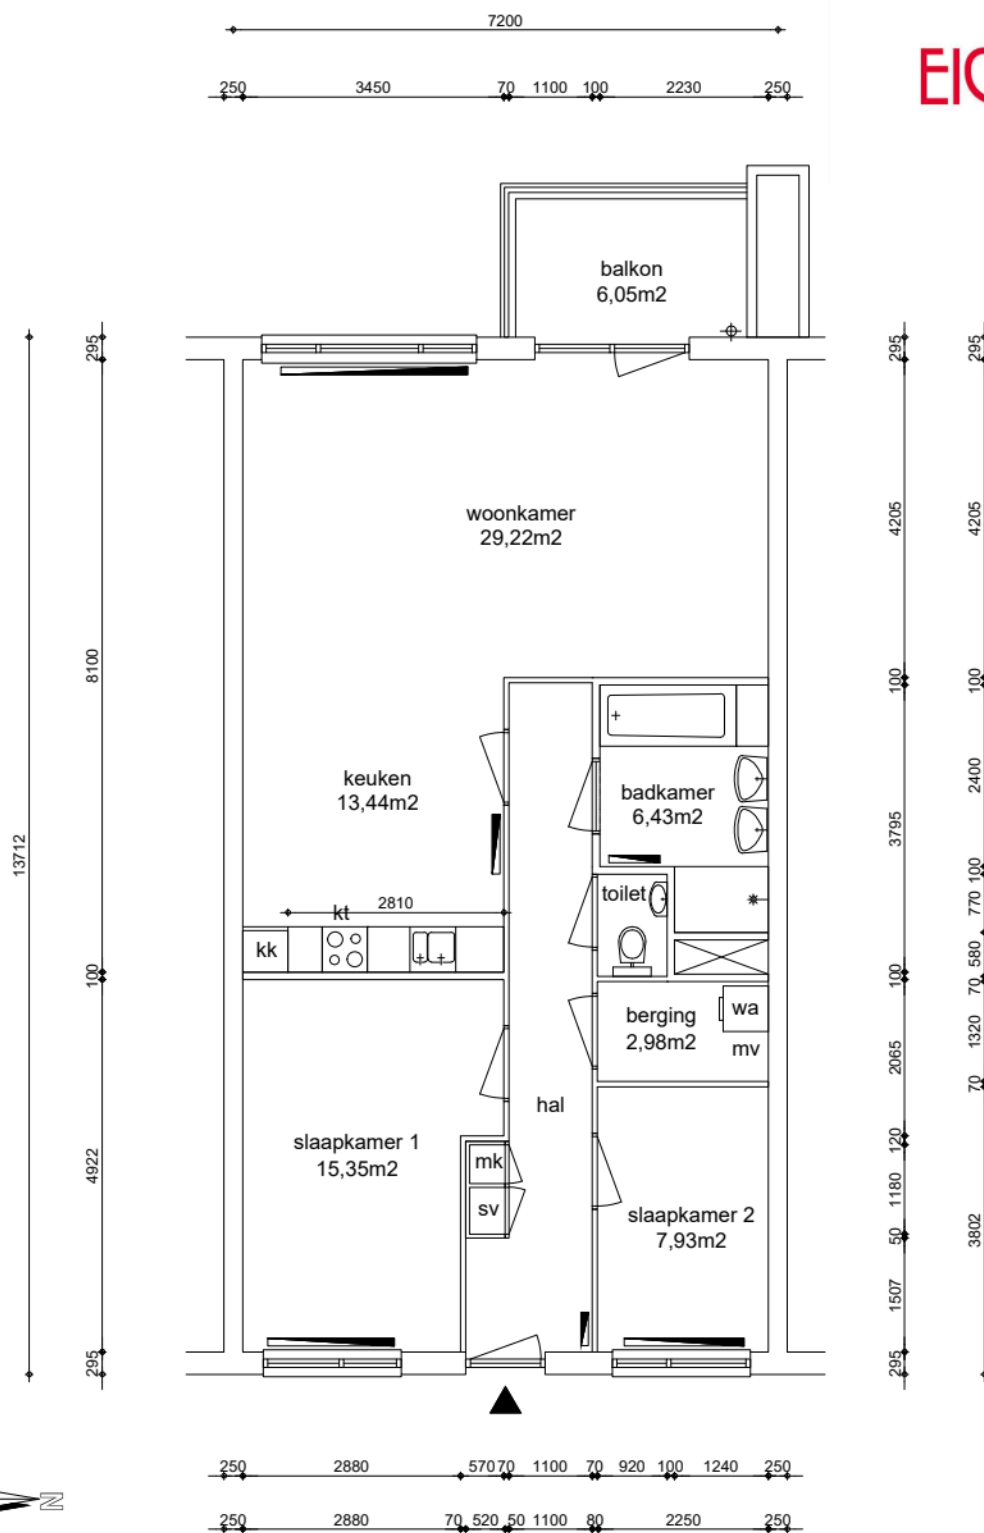

EIGEN HAARD



GO wonen:	90,33m²
GO overig intern:	0,00m²
GO overig extern:	0,00m²

Woonoppervlakte: 73,61m²



Appartement
GO wonen 90,33m²



Renvooi

wp	plafondhoogte (circa)
oz	opstelplaats warmtepomp
zb	omvormer zonnepanelen
mk	opstelplaats zonneboiler
mv	meterkast
wtw	mechanische ventilatie unit
kt/ekt	opstelplaats warmteterugwinningseenheid
kk/wm	kooktoestel, elektrisch kooktoestel
cv	plaatsingsruimte koelkast, wasmachine
geiser	opstelplaats cv-ketel
mh	opstelplaats geiser
gk	opstelplaats moederhaard
b.	opstelplaats gaskachel
	opstelplaats elektrische boiler
	radiator

Maatvoering is in millimeters, en is slechts ter indicatie !
Alle op de tekening aangegeven maten zijn "circa" maten.
Er kunnen geen rechten aan de tekening worden ontleend

VERHUURPLATTEGROND

Type J

onderwerp Derkinderenstraat 83H, 1061 VS, Amsterdam

2e verdieping

datum	08-03-2016	getekend	ENVastgoed	schaal	1:100	OGE nr.	E-0070814
gewijzigd	31-07-2025	gewijzigd		gewijzigd		tekeningform	A4

Arlandaweg 88, Postbus 67065, 1060 JB Amsterdam , telefoon nr. 020-6801801