


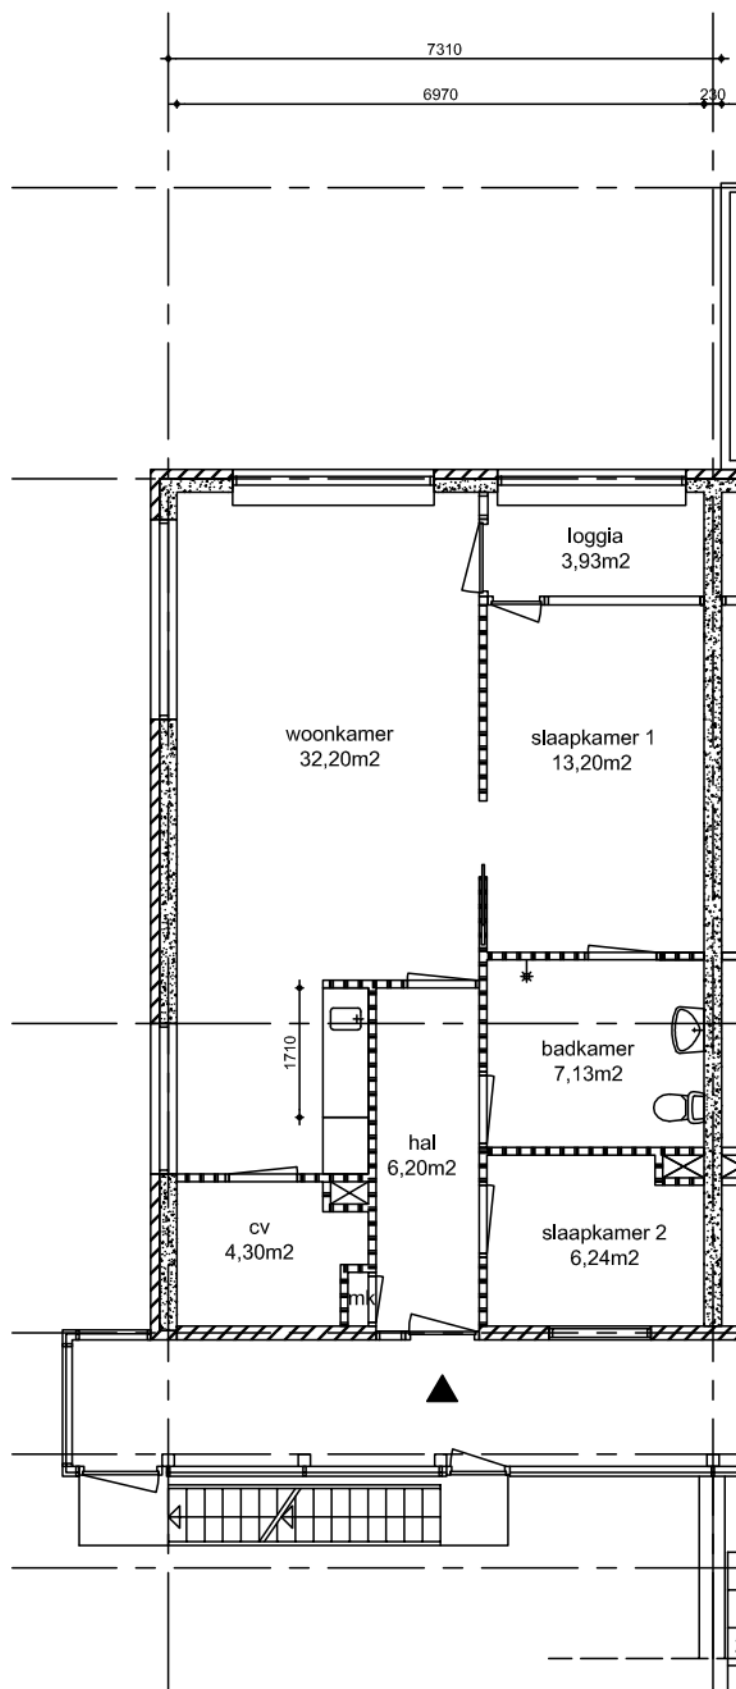

Renvooi

	metseiwerk wand
	kalkzandsteen
	houtskeletbouw
	voorzetwand + isolatie
	beton
	lichte scheidingswand
	meterkast
mk	mechanische ventilatie-unit
mv	opstelplaats moederhaard
mh	gaskachel
gk	radiator
	kk/kt/wa
cv	koelkast, kooktoestel, wasautomaat
geiser	cv-ketel
	geiser



Maatvoering is in millimeters, en is slechts ter indicatie !
Alle op de tekening aangegeven maten zijn "circa" maten.
Er kunnen geen rechten aan de tekening worden ontleend

Venuslaan 2 36

datum	getekend	schaal	tekeningform	
10-07-2012	DBA	1:100	A4	9742KP2 36