



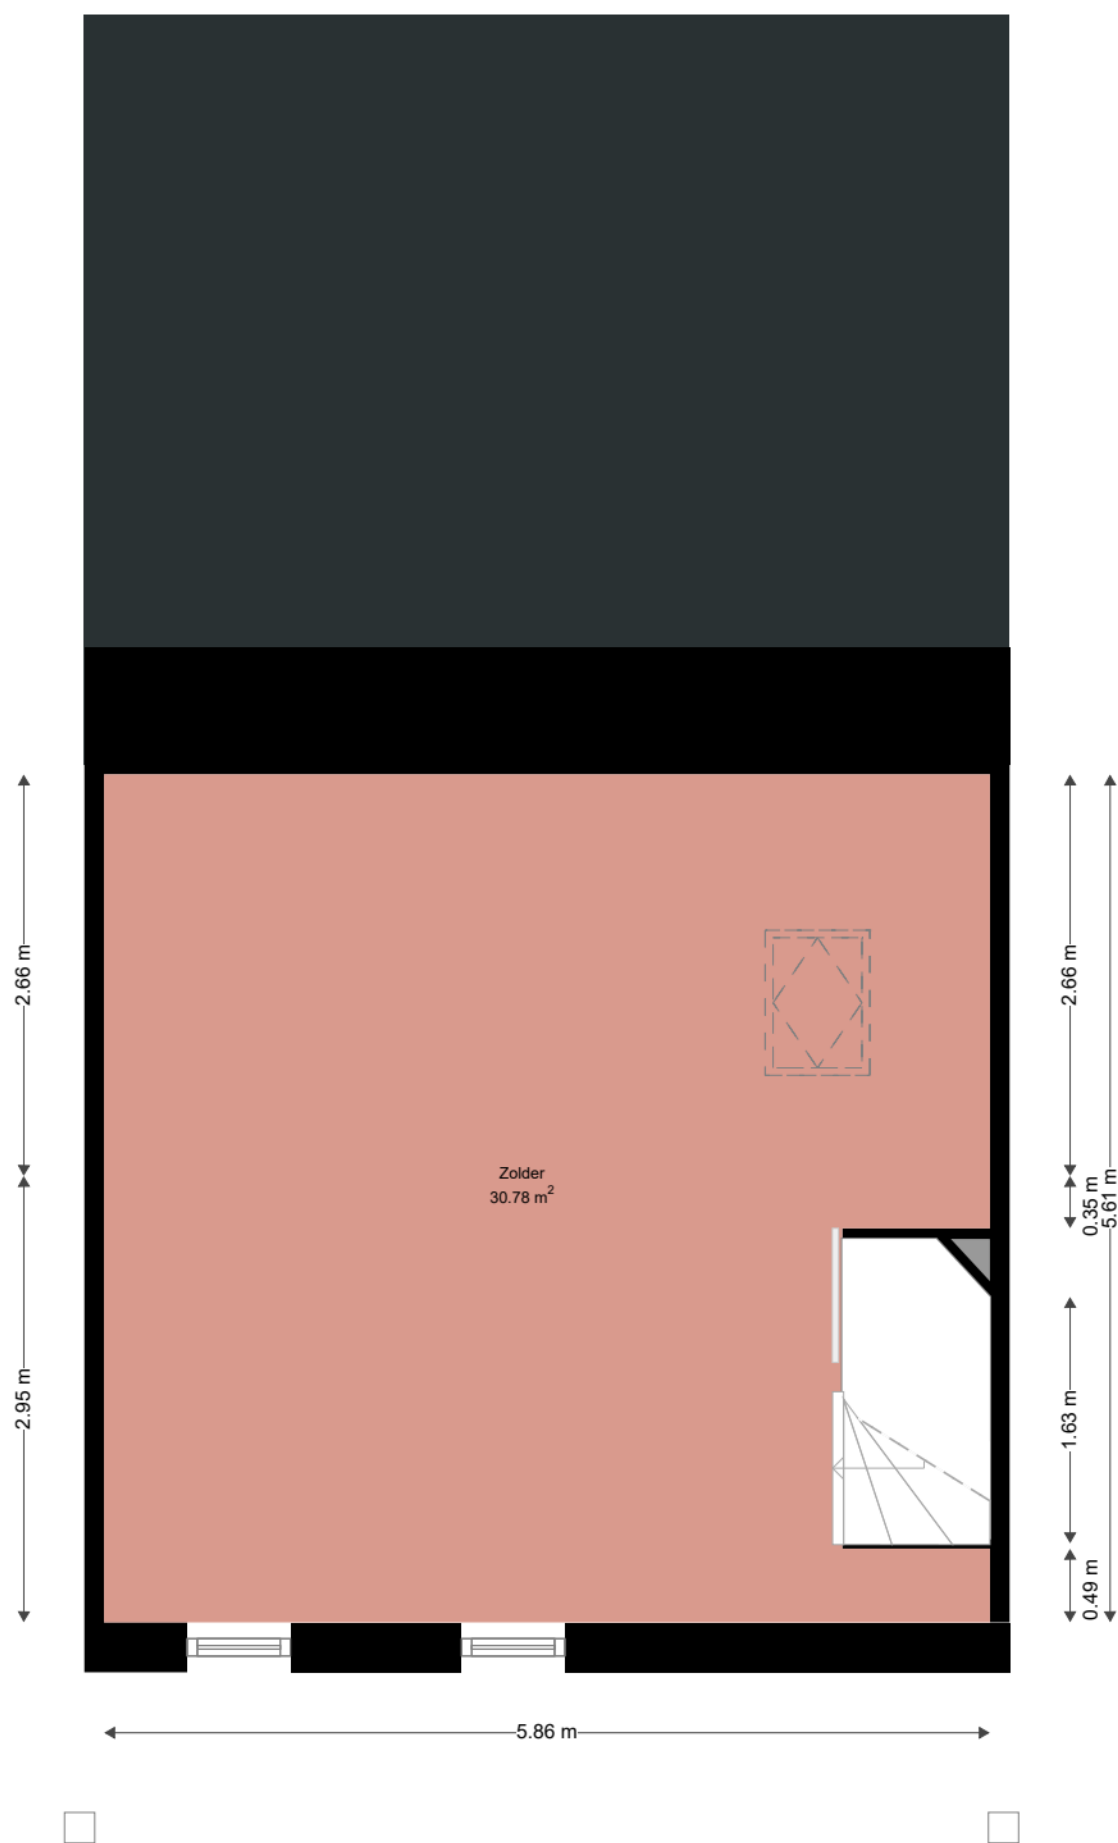

Adres:	Zuiderspoor 22 3994VP HOUTEN
Verdieping:	Eerste verdieping
Schaal:	1:50
Datum:	04-11-2022
Organisatie:	Viveste

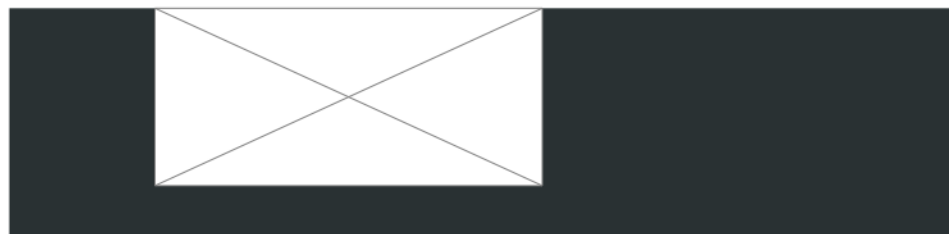

Adres: Zuiderspoor 22
3994VP HOUTEN

Verdieping: Tweede verdieping

Schaal: 1:50

Datum: 04-11-2022

Organisatie: Viveste