


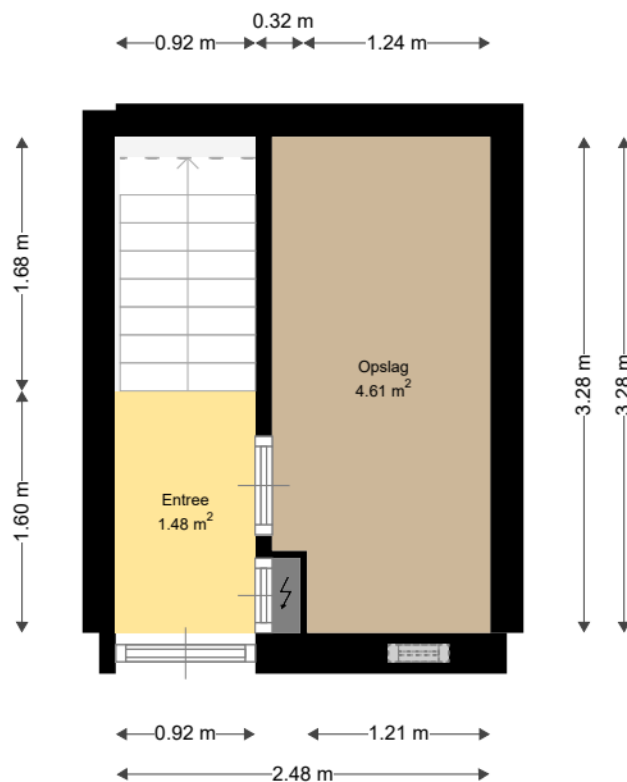

**WOON**  
**KRACHT**  
**10**


Adres: Klaproosstraat 31  
3353CL PAPENDRECHT

Verdieping: Begane grond

Schaal: 1:50

Datum: 08-07-2022

Organisatie: Woonkracht10

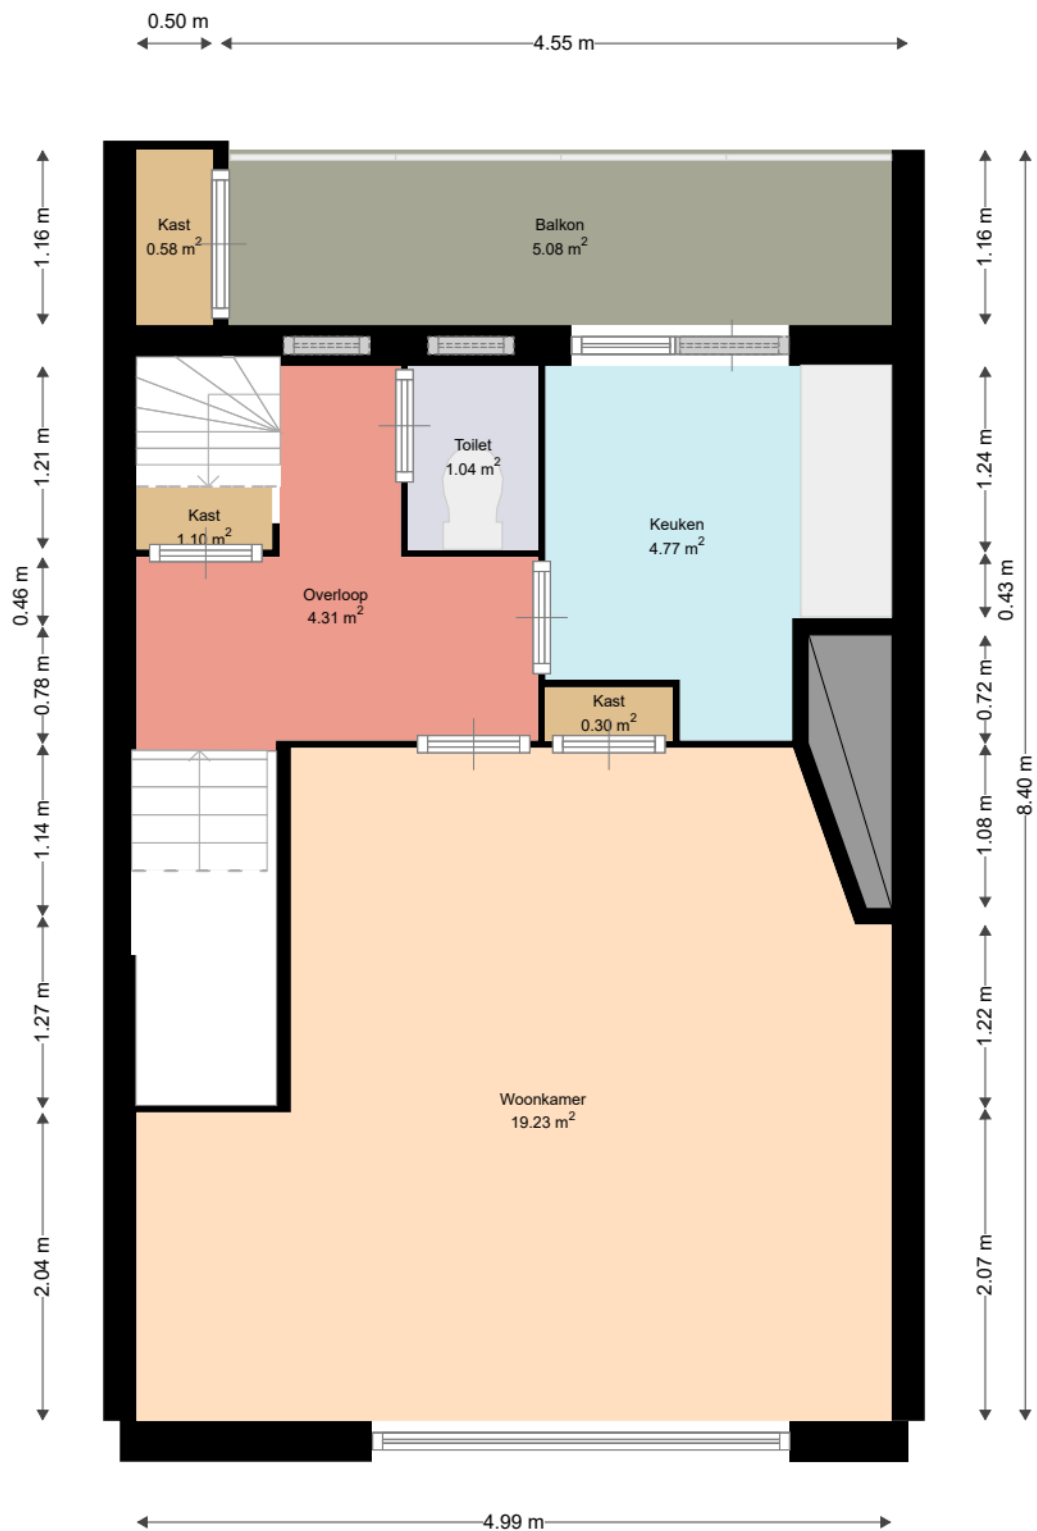

**WOON**  
**KRACHT**  
**10**


Adres: Klaproosstraat 31  
3353CL PAPENDRECHT

Verdieping: Eerste verdieping

Schaal: 1:50

Datum: 08-07-2022

Organisatie: Woonkracht10

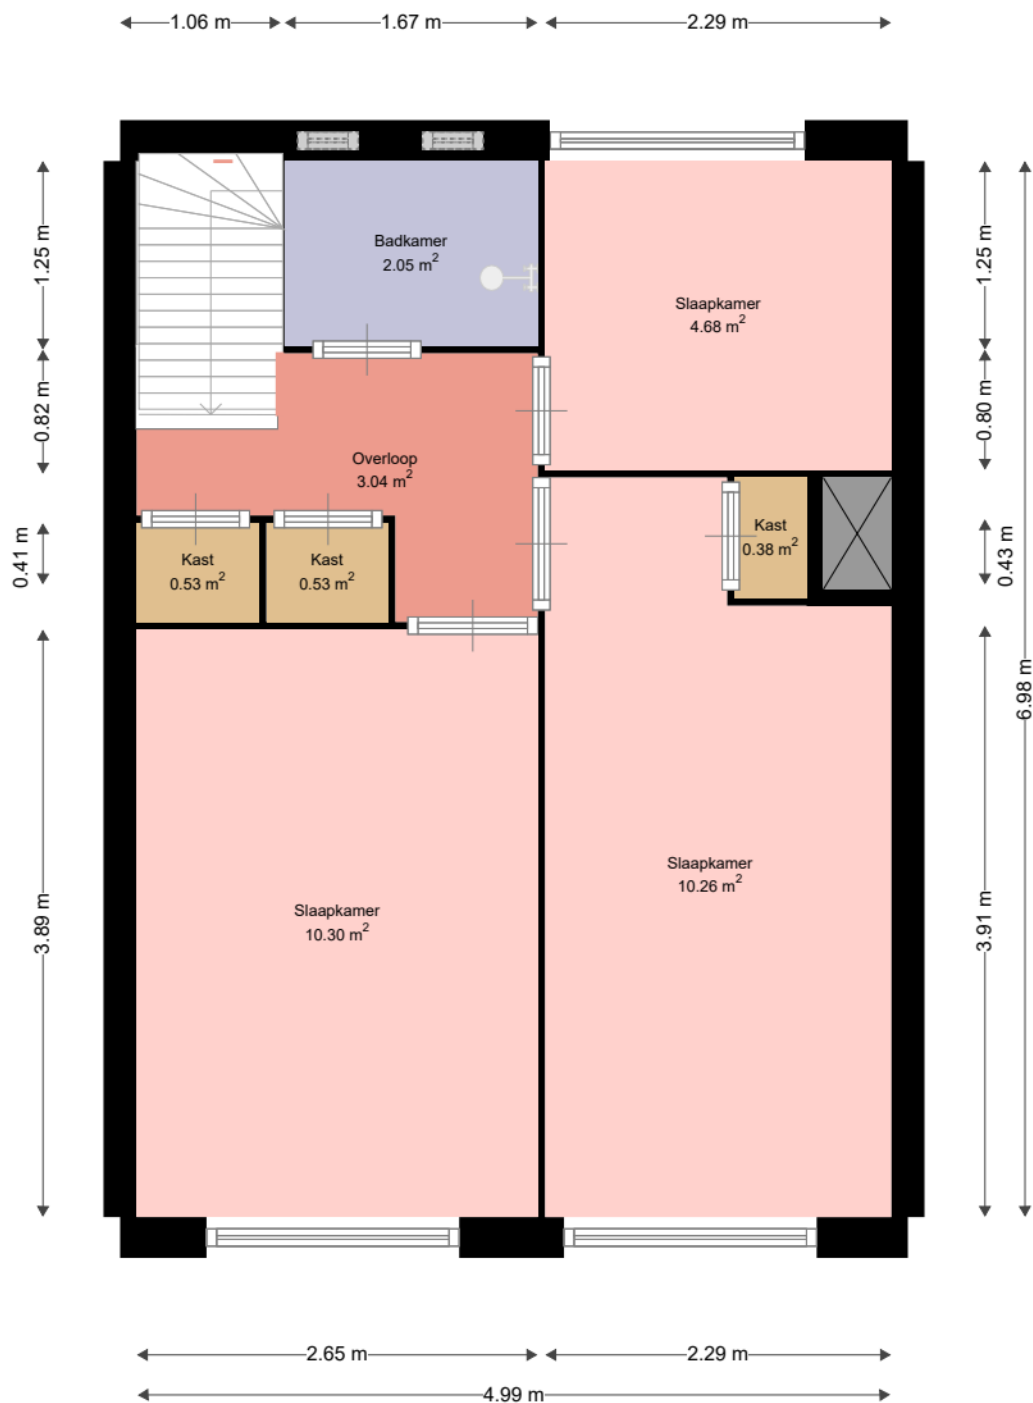

**WOON**  
**KRACHT**  
**10**

Adres: Klaproosstraat 31  
3353CL PAPENDRECHT

Verdieping: Tweede verdieping

Schaal: 1:50

Datum: 08-07-2022

Organisatie: Woonkracht10