


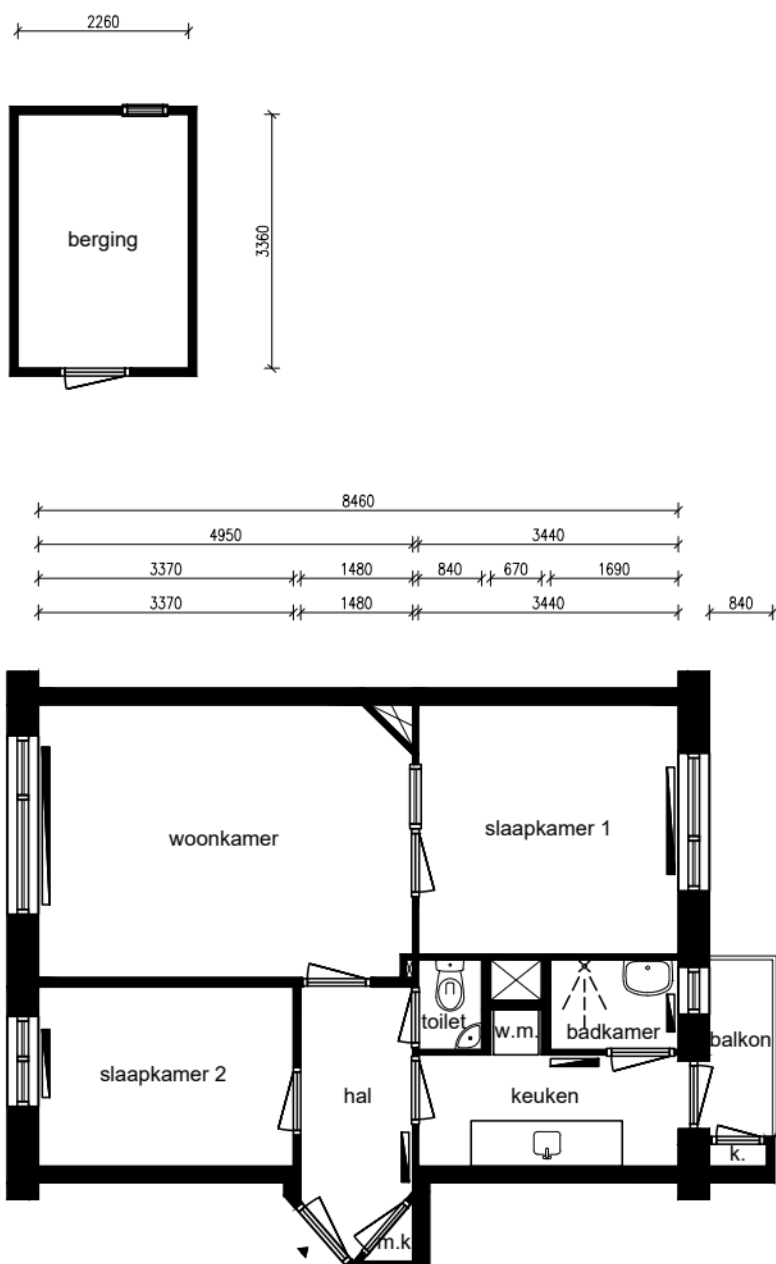

Appartement - 1e woonlaag

Alle maten dienen in het werk te worden gecontroleerd

Ruimte	m ²
Woonkamer	17,60
Keuken	5,46
Slaapkamer 1	11,35
Slaapkamer 2	7,99
Badkamer	2,01
Balkon	1,97
Berging	7,59
Hal	4,73

Totaal:	53,97
Privé buitenruimte:	1,97

Lengte aanrechtblad:
2,00m

NEN 2580

Gebruiksoppervlakte
52,75 m²

Bruto vloeroppervlakte
60,92 m²

Adres: Heiligeweg 104
Plaats: Krommenie
VHE-nummer: 23213659
Schaal: 1:100
Formaat: A4

Datum: 12-12-2025
Tekenaar: NM

parteon

Dick Laanplein 1
1521 HT Wormerveer
T: (075) 627 50 50
E: info@parteon.nl
I: www.parteon.nl



EN Vastgoed vision
Roode Wildemanweg 47
1521PZ Wormerveer

Telefoon (075) 888 0383
E-mail info@envastgoedvision.nl
Website www.envastgoedvision.nl