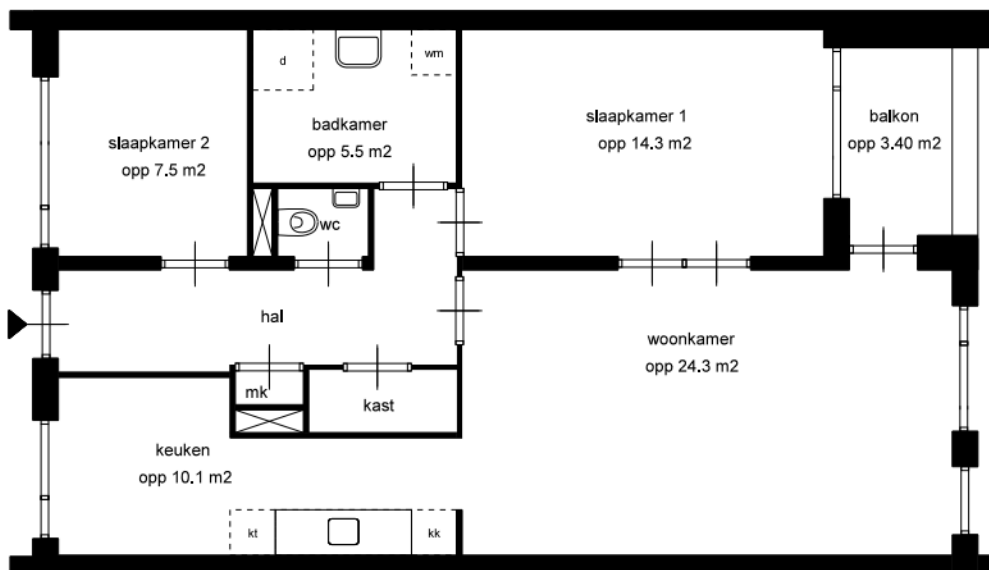


LEGENDA


- k = kast
- X = leidingschacht
- mk = meterkast
- bk = bovenkast
- d = douche
- kk = opstelplaats koelkast
- kt = opstelplaats kooktoestel
- vw = opstelplaats vaatwasser
- wm = opstelplaats wasmachine

GBO

totaal woning opp 76.73 m²

BVO

totaal woning opp 85.24 m²

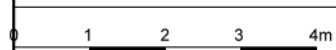

straatnaam +
huisnummer Van Lawick van Pabstlaan
78

complex: 4187

PORTAAL

schaal: 1:100

referentie: ~~1187~~ tekening

datum: 28-04-2014

woningtype: A

formaat: A4 (210*297mm)

getekend door:

correctie:

plaatsnaam: De Meern

aan deze tekening kunnen geen rechten ontleend worden, maten ter plaatse controleren.

printdatum 12-02-2016

VHE-NR:

164659