



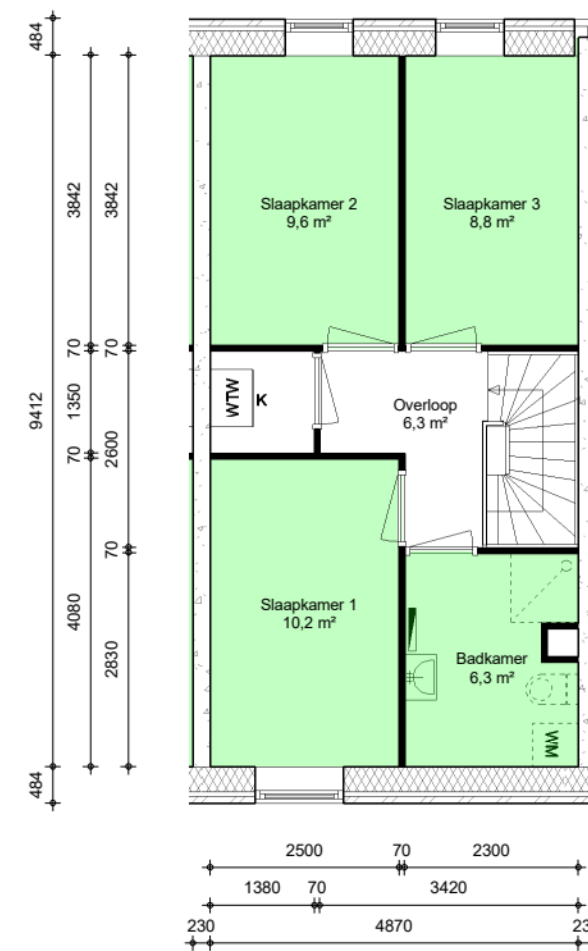

- Oppervlakte vertrekken
- Oppervlakte overige ruimten
- Privé buitenruimten
- 1,23 m² Oppervlakte vloerniveau
- 1,23 m² Oppervlakte WWS

Alle afmetingen zijn in millimeters. Aan deze tekening kunnen geen rechten worden ontleend. Afmetingen kunnen in werkelijkheid afwijken.

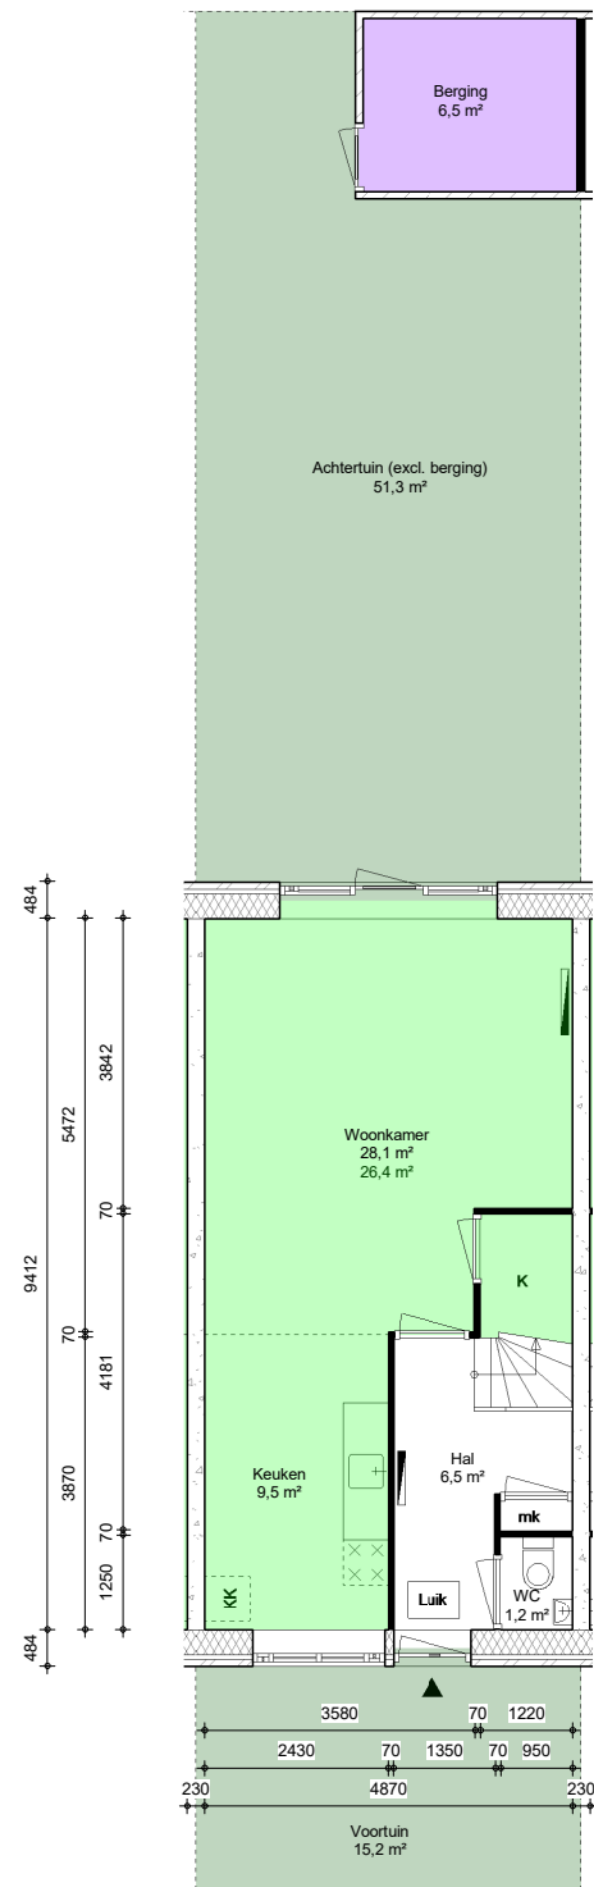

Adres : Robert Pearystraat 7, Almere Poort
Complex : 1401

Type : NKA
VHE : 40100047

Bouwjaar : 2010
Verdieping : Bg, 1e

Formaat : A3, 1:100
Datum : 01 jan 2025