


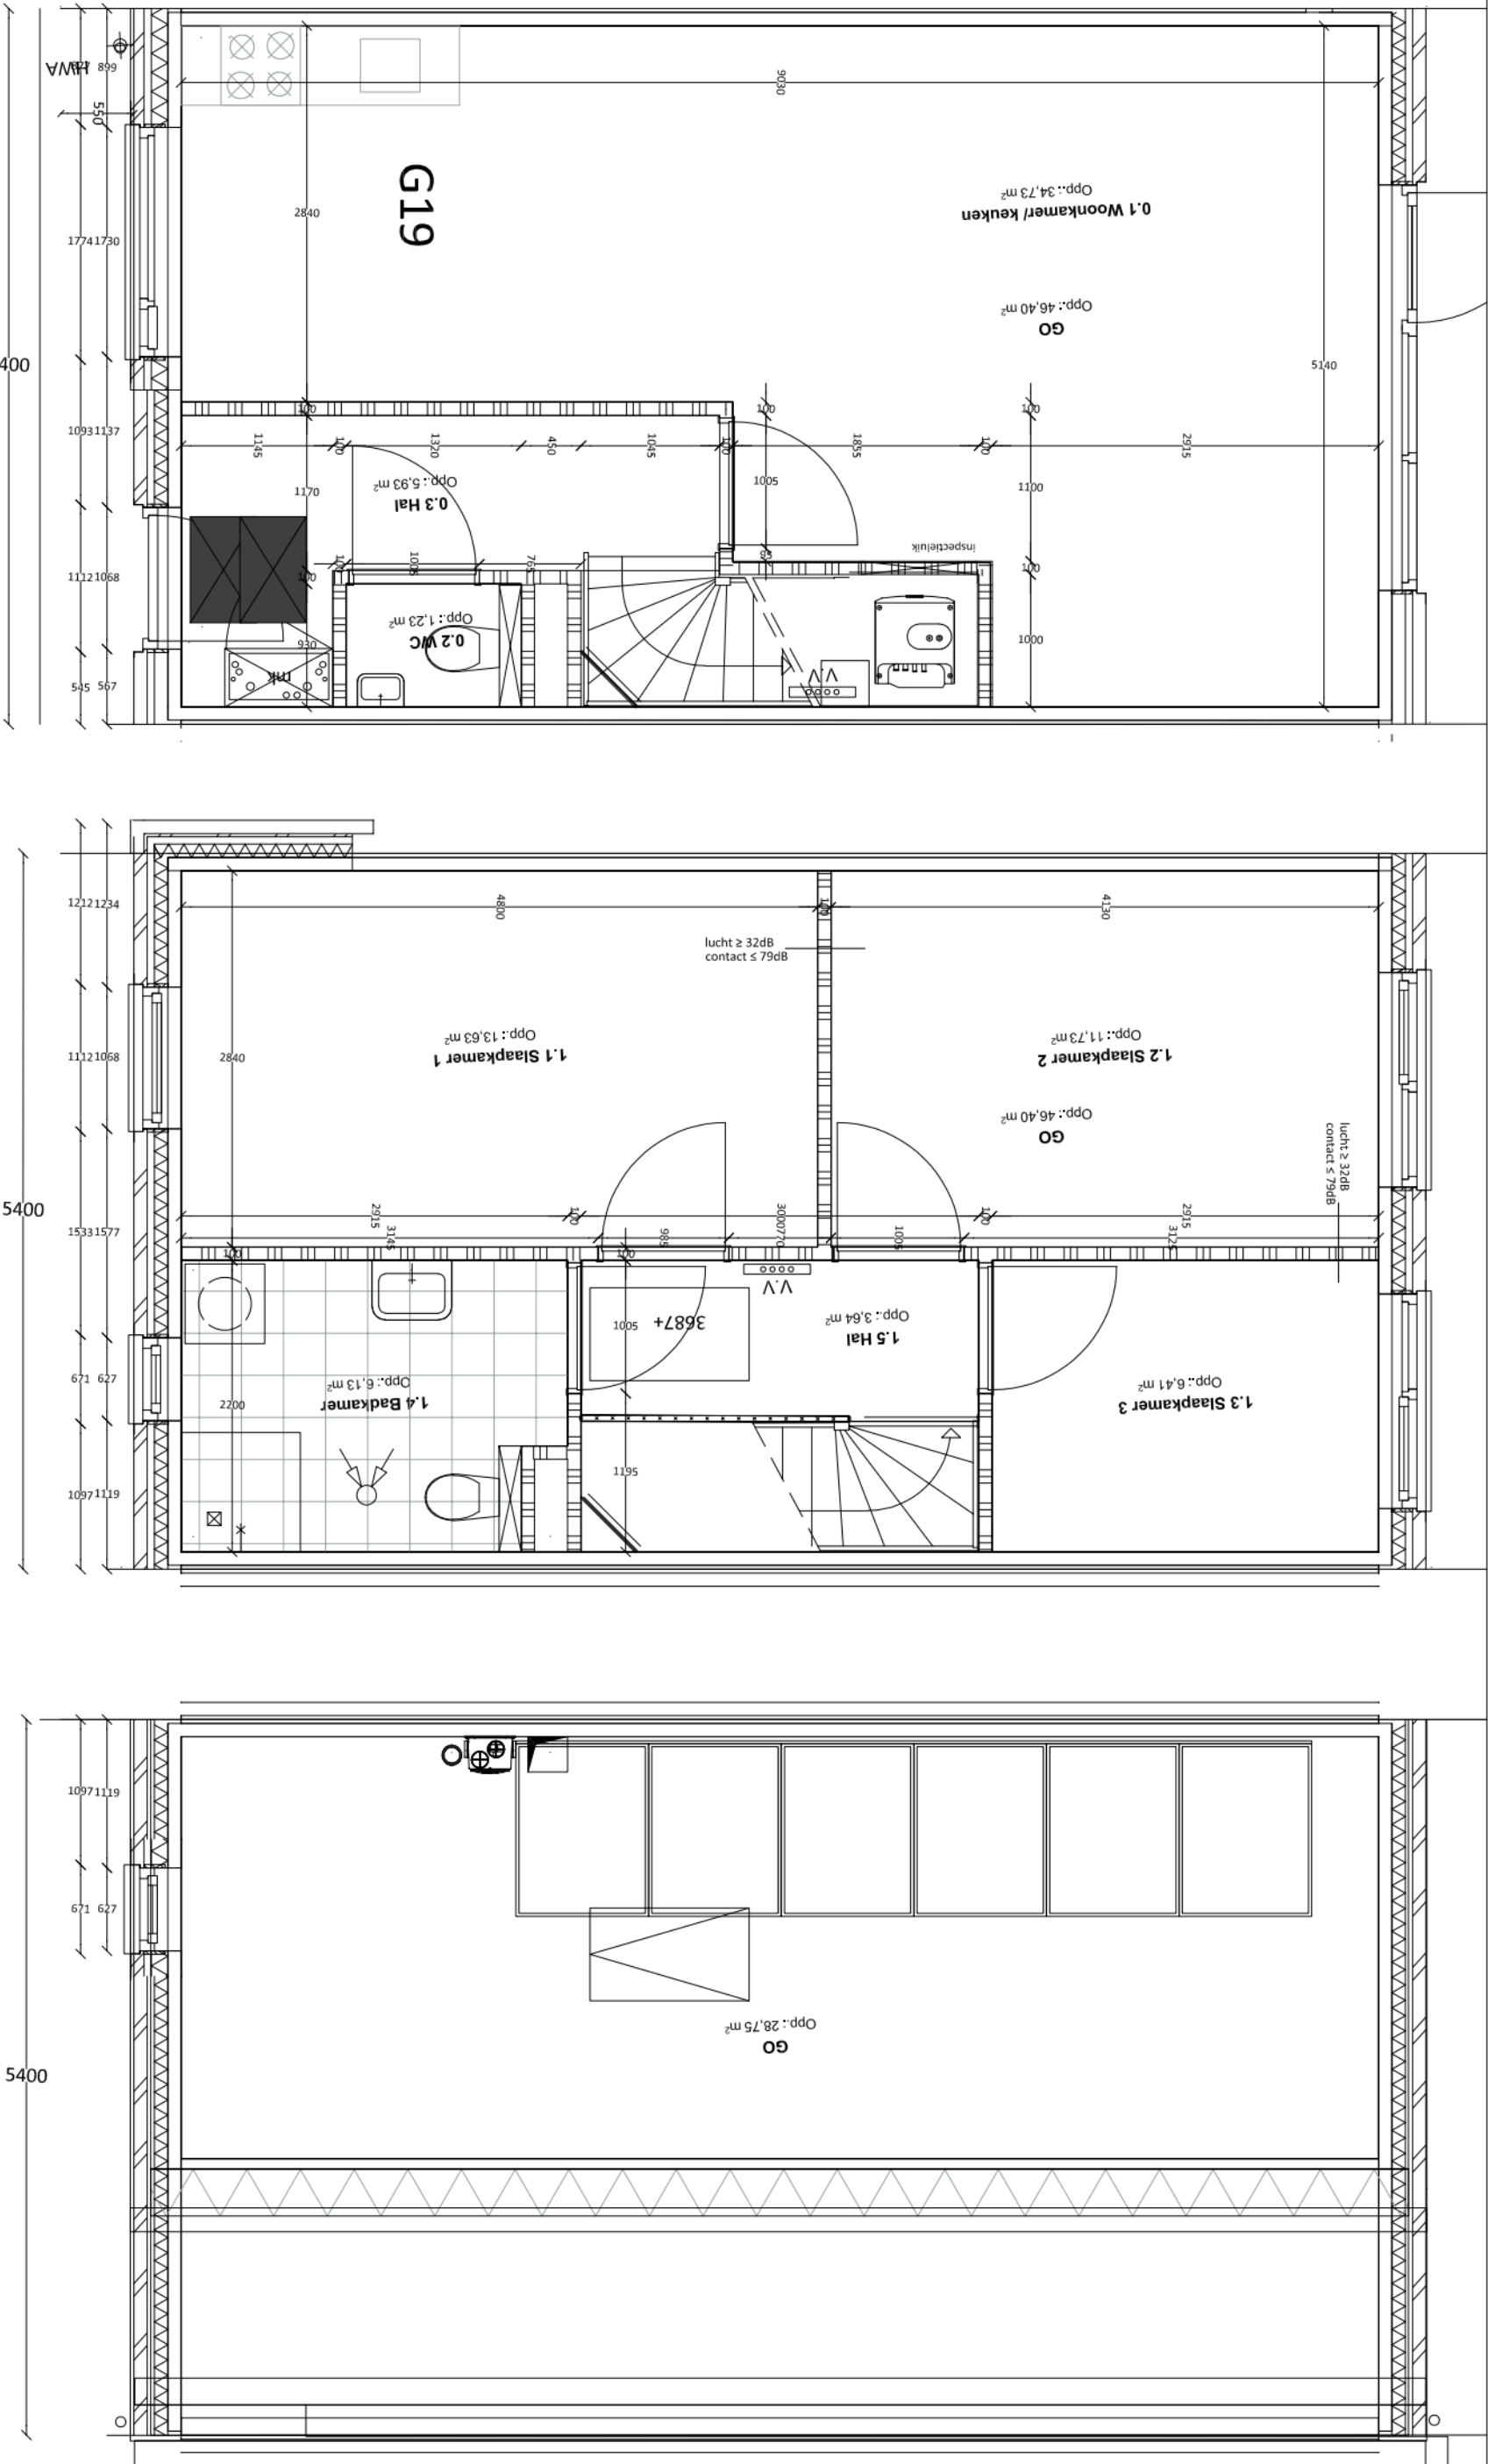

Begane grond

1e verdieping

Zolder

get./gewijzigd d.d.

project:

onderwerp:

Postcode 9601

Kerkstraat 108 Hoogezand

Schaal: 1:50

Opdrachtgever:
Groninger huis

