


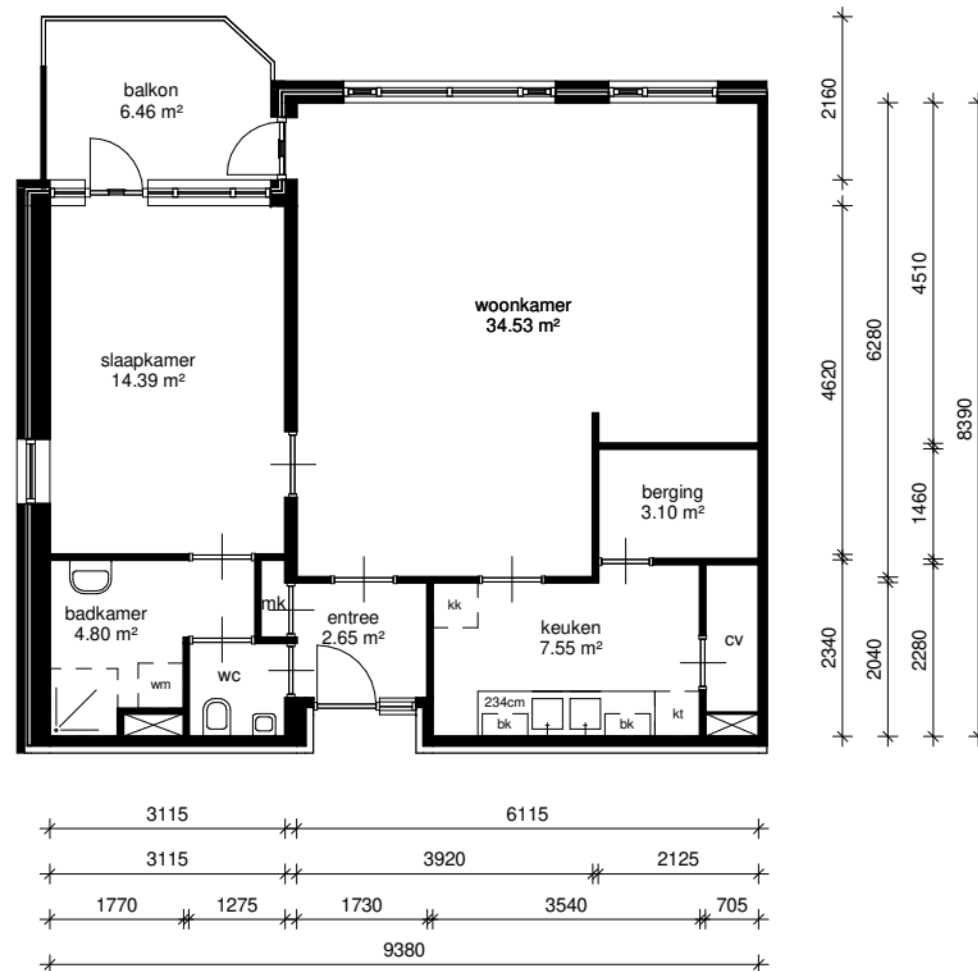

Aan deze tekening kunnen geen rechten worden ontleend. Maten ter plaatse controleren.

Adres: Pijlstraat 34	
Postcode: 4205DA Gorinchem	
Complex: 536	
Schaal: 1 : 100	Formaat: A1
Datum: 16-03-2021	Getekend door: Modelleer Corporate