


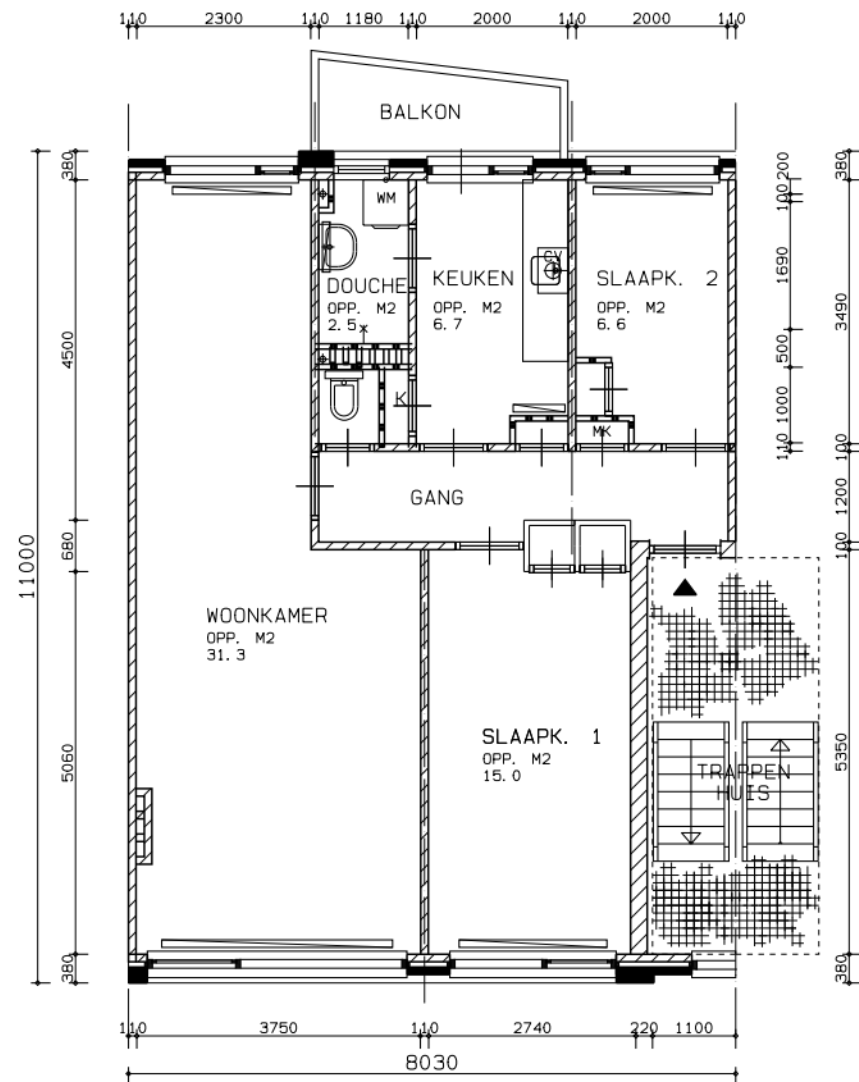

**PRE**  
w o n e n

Bullerlaan 4a  
te Beverwijk  
Postbus 2008  
2002 CA Haarlem  
tel: 0251-285152  
fax: 0251-250900  
www.prewonen.nl

Complex : 051  
Vhe nr :  
Adres :  
Type :  
Schaal : 1:100  
Datum : 24-11-2004

Aan de tekening kunnen geen rechten worden ontleend.  
(Alle maten in mm)