



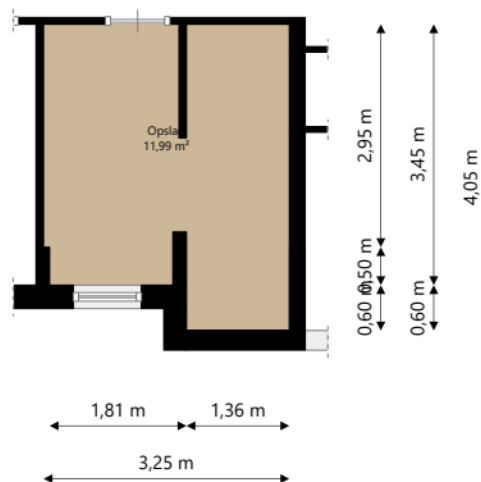

Nijestee i

Adres:	Aldebaranstraat 31 9742 LG GRONINGEN
Verdieping:	Kelder
Schaal:	1:100
Datum:	10-01-2025
Organisatie:	Stichting Nijestee

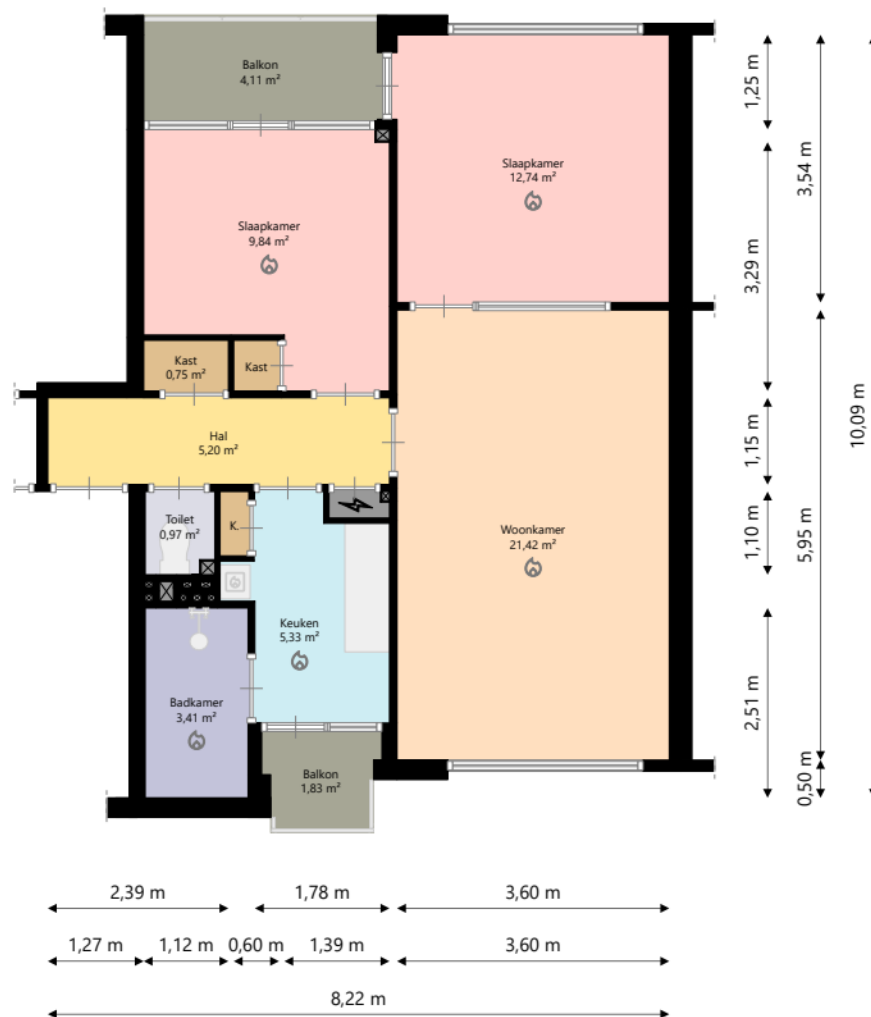

Nijestee i

Adres: Aldebaranstraat 31
9742 LG GRONINGEN

Verdieping: Eerste verdieping

Schaal: 1:100

Datum: 10-01-2025

Organisatie: Stichting Nijestee