


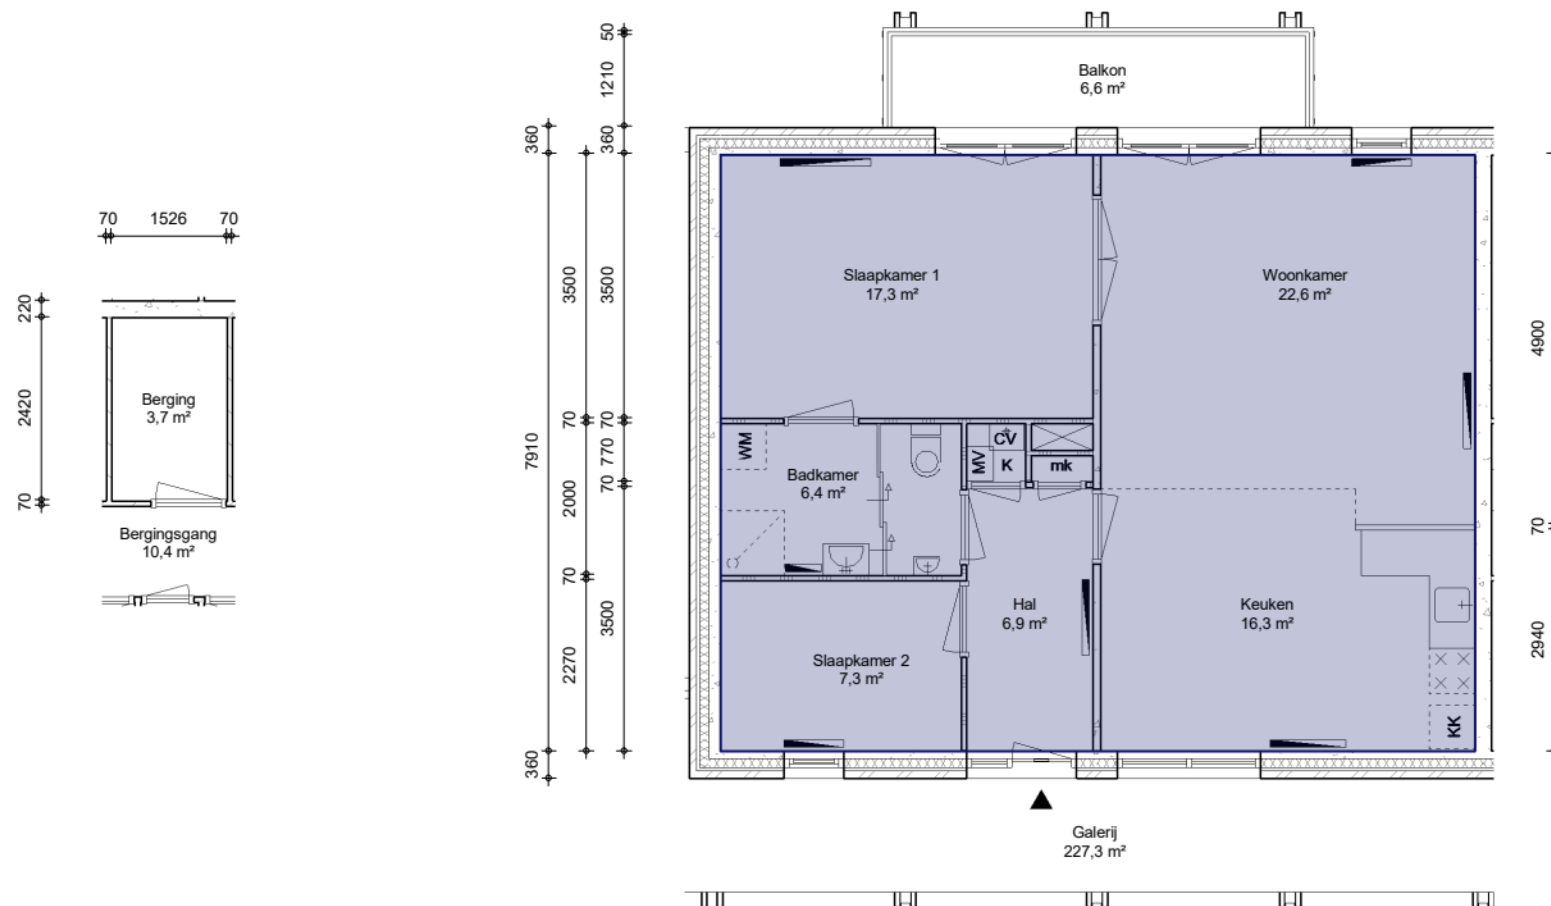

Alle afmetingen zijn in millimeters. Aan deze tekening kunnen geen rechten worden ontleend. Afmetingen kunnen in werkelijkheid afwijken.



Adres : Mies Deinumplantsoen 5, Almere Buiten
Complex : 1768.1

Type : MZE
VHE : 76800231

Bouwjaar : 2005
Verdieping : Bg, 1e

Formaat : A4, 1:100
Datum : 01 jan 2025