


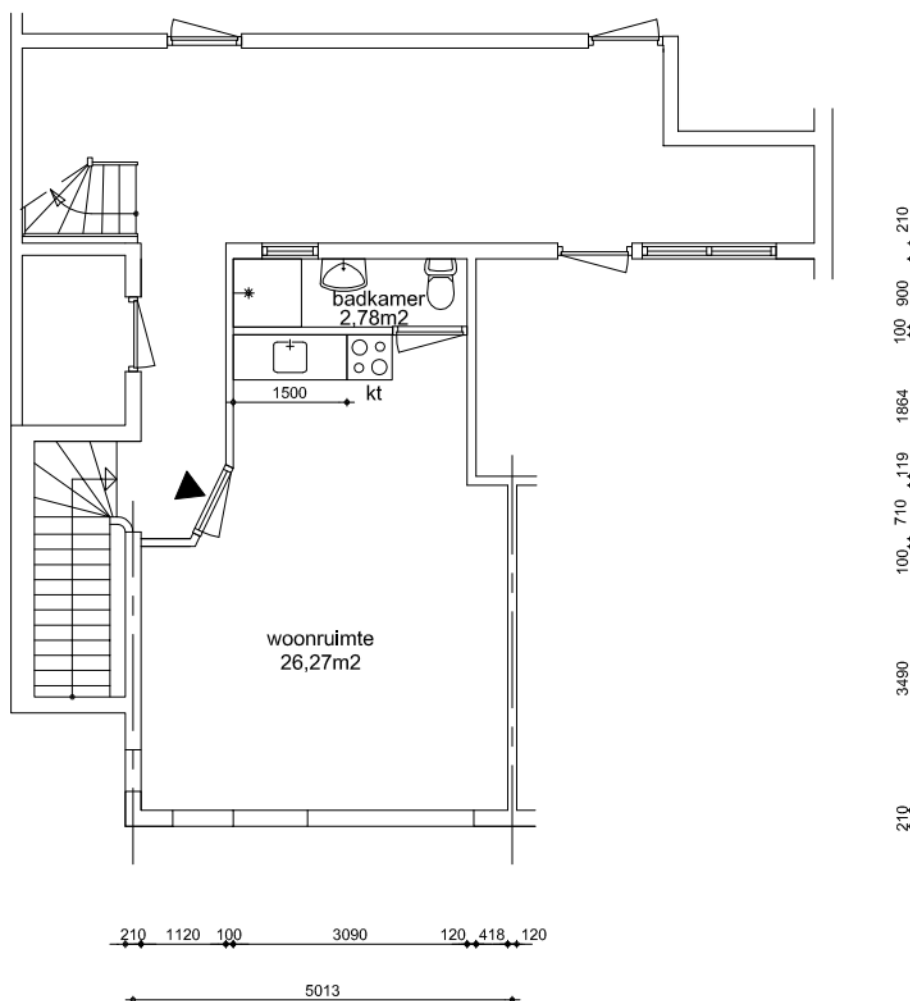

Renvooi



metseiwerk
kalkzandsteen
beton
lichte scheidingswand
houtskeletbouw
voorzetswand + isolatie
meterkast
mechanische ventilatie unit
plaatsingsruimte koelkast, kooktoestel, wasautomaat
opstelplaats cv-ketel
opstelplaats geiser
opstelplaats moederhaard
plaatsingsruimte gaskachel
radiator



Maatvoering is in millimeters, en is slechts ter indicatie !
Alle op de tekening aangegeven maten zijn "circa" maten.
Er kunnen geen rechten aan de tekening worden ontleend

onderwerp

W A Scholtenstraat 2/4

1e verdieping

Woningtype 4

datum 29-01-10	getekend RPS Kraan	schaal 1:100	vhe nr. 5958700075
gewijzigd	gewijzigd	gewijzigd	tekeningform A4